



STATO DI FATTO

STATO DI PROGETTO

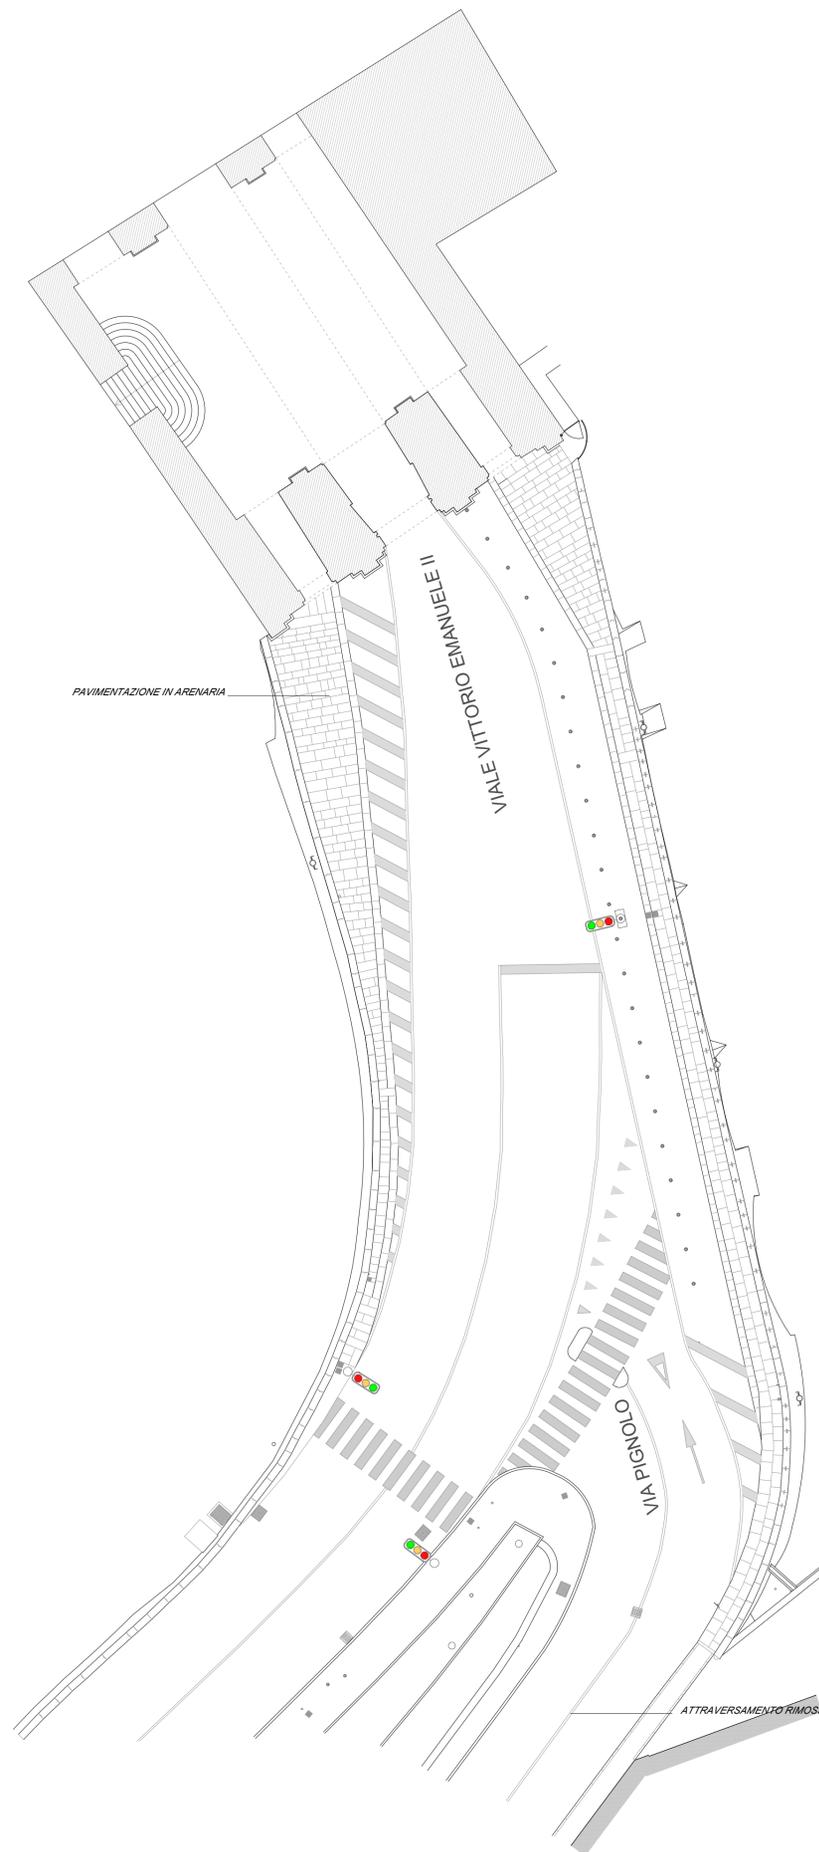


FOTOGRAFIE DELLO STATO DI FATTO

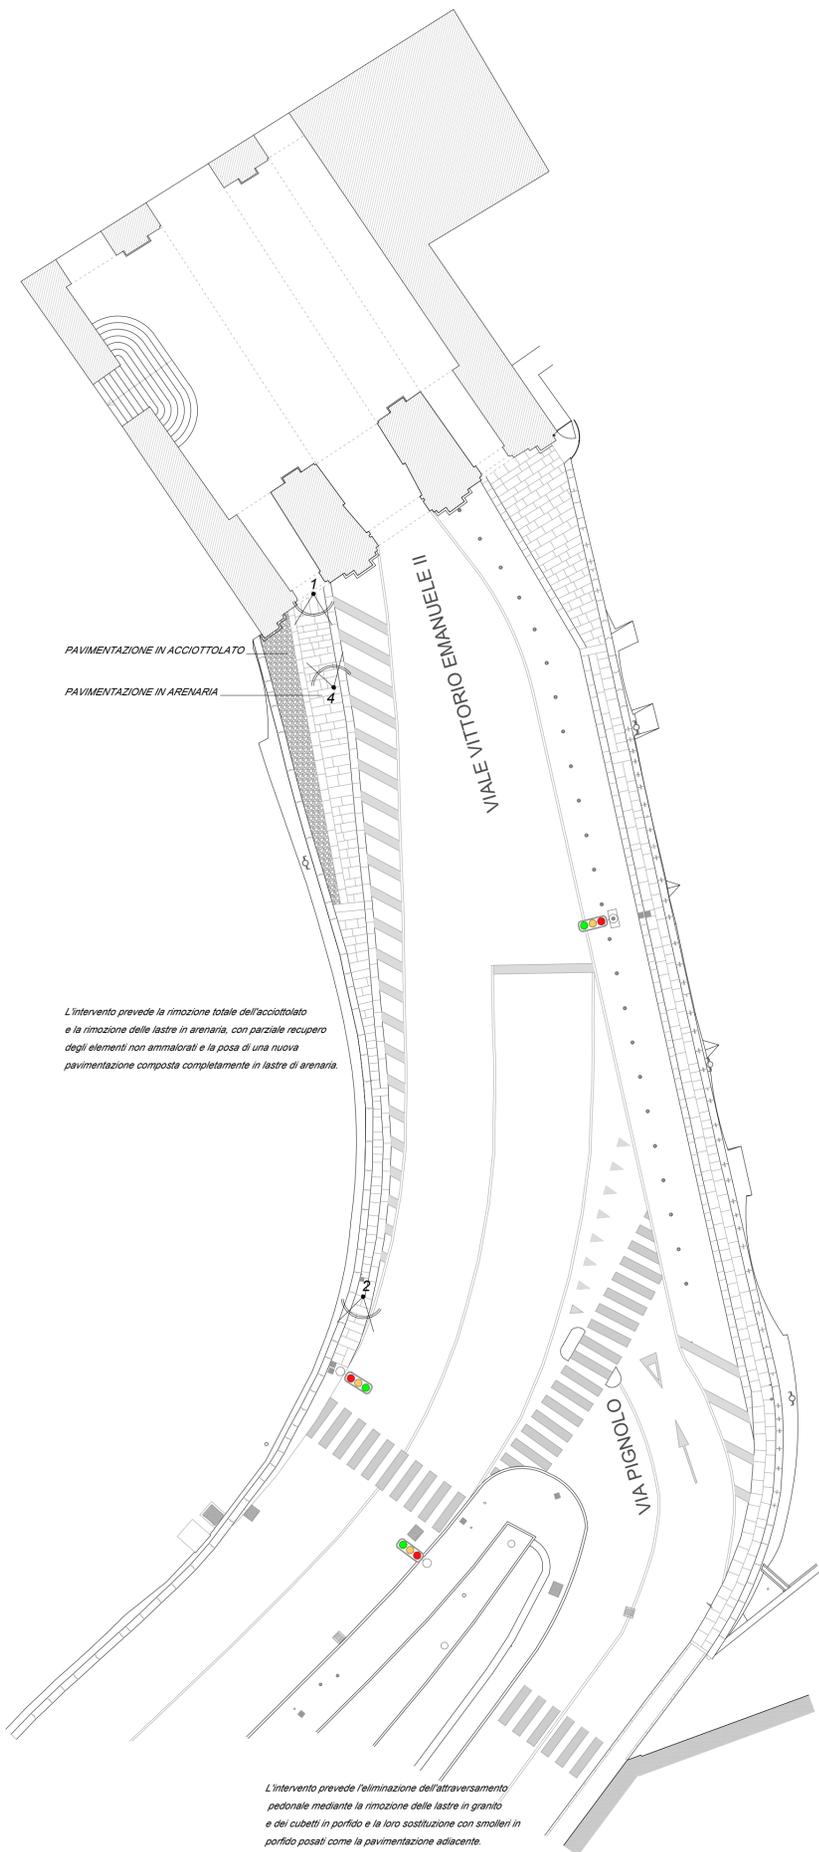

1_PAVIMENTAZIONE IN LASTRE DI ARENARIA E ACCIOTTOLATO



2_PAVIMENTAZIONE IN LASTRE DI ARENARIA

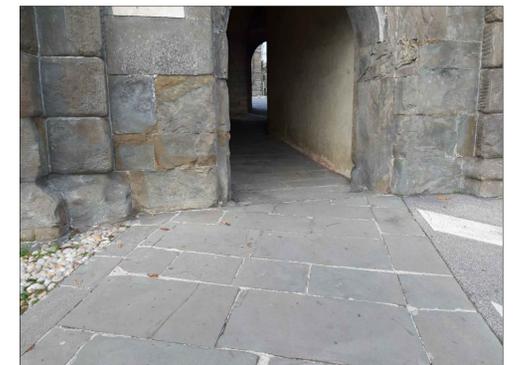

3_PAVIMENTAZIONE IN LASTRE DI ARENARIA E ACCIOTTOLATO

COMUNE DI BERGAMO
 DIREZIONE GARE, APPALTI, LAVORI PUBBLICI INFRASTRUTTURE E STRADE
 SERVIZIO STRADE E PARCHEGGI
 Valorizzazione e tutela del patrimonio stradale

**Manutenzione straordinaria strade, piazze, parcheggi e aree di circolazione con superamento di barriere architettoniche - anno 2020-
 PROGETTO ESECUTIVO**

Viale Vittorio Emanuele II
 Via Pignolo

Planimetria
 stato di fatto e di progetto

N. DISEGNO ARCHIVIO UNIFICATO
3636

RIFERIMENTI ARCHIVIO
 P.T.L.P. CATEG. TAV. N.
 52/2020 21 11

GRUPPO DI LAVORO
 Arch. Rossana Betelli
 Arch. Claudia Ferraro
 Pi. Leonello Pirota

I PROGETTISTI
 Arch. Alberto Togni
 Arch. Pierangelo Manca

IL RESPONSABILE DEL PROCEDIMENTO
 Arch. Rossana Betelli

DATA: Giugno 2021

SCALA: 1:200

DISEGNATORE
 Arch. Claudia Ferraro