


ESTRATTI P.G.T

Piano dei Servizi - tavola 1

scala 1:1000

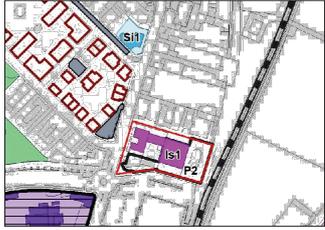

Assetto urbanistico generale - tavola 7

scala 1:1000



Estratto Mappa


scala 1:500



- - CENSUARIO DI BOCCALEONE
- - FOGLIO n° 5
- - MAPPALE n° 16072


PLANIMETRIA GENERALE e IMMAGINI stato di fatto

scala 1:250

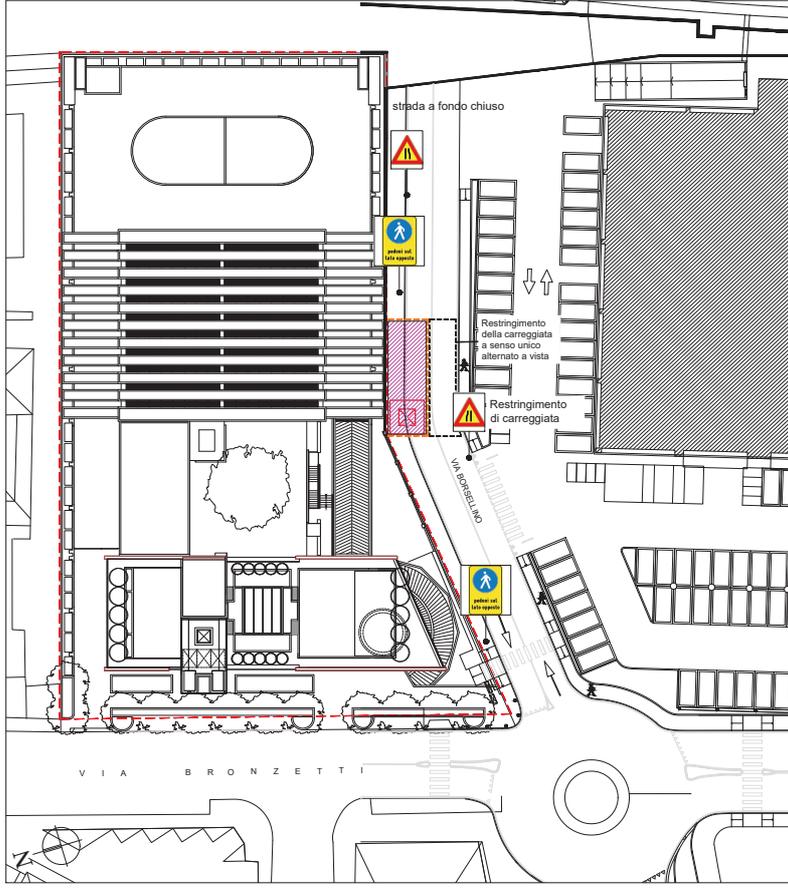

PLANIMETRIA

scala 1:100

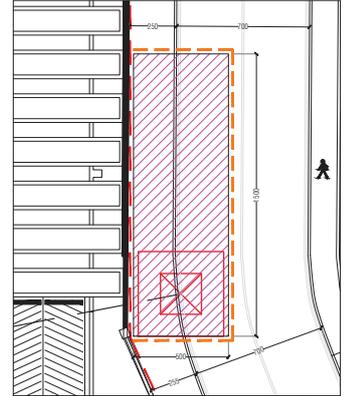

- LEGENDA
- OCCUPAZIONE SUOLO PP.BB. (79 m²)
 - BARRIERA DI PROTEZIONE h 2,20 m

COMUNE DI BERGAMO

FORMAZIONE COPERTURE A VERDE
 SOPRALZO EDIFICIO e RICONVERSIONE
 AMBIENTALE DELL'ESISTENTE
 ai sensi LEGGE REGIONALE n° 12 - articolo 11 comma 5
 PUC n° 85914 del 17.03.21
 inizio lavori: maggio 2022

IMMOBILE: IN VIA BRONZETTI n° 28 30 32 - mapp. n°16072

Progettato:	CCOM INVESTIMENTI spa	Titolo:	
Realizzato:	OCCUPAZIONE SUOLO PP.BB.	Scala:	
		unica	
		Scale	
		1:250	
		1:500	
		1:1.000	
		08/2022	
Studio Architetto Alberto Bertasa			
via Brancati, 6 - 24128 Bergamo - tel. 035 236226 - email: bertasa@quadibertasa.com			