
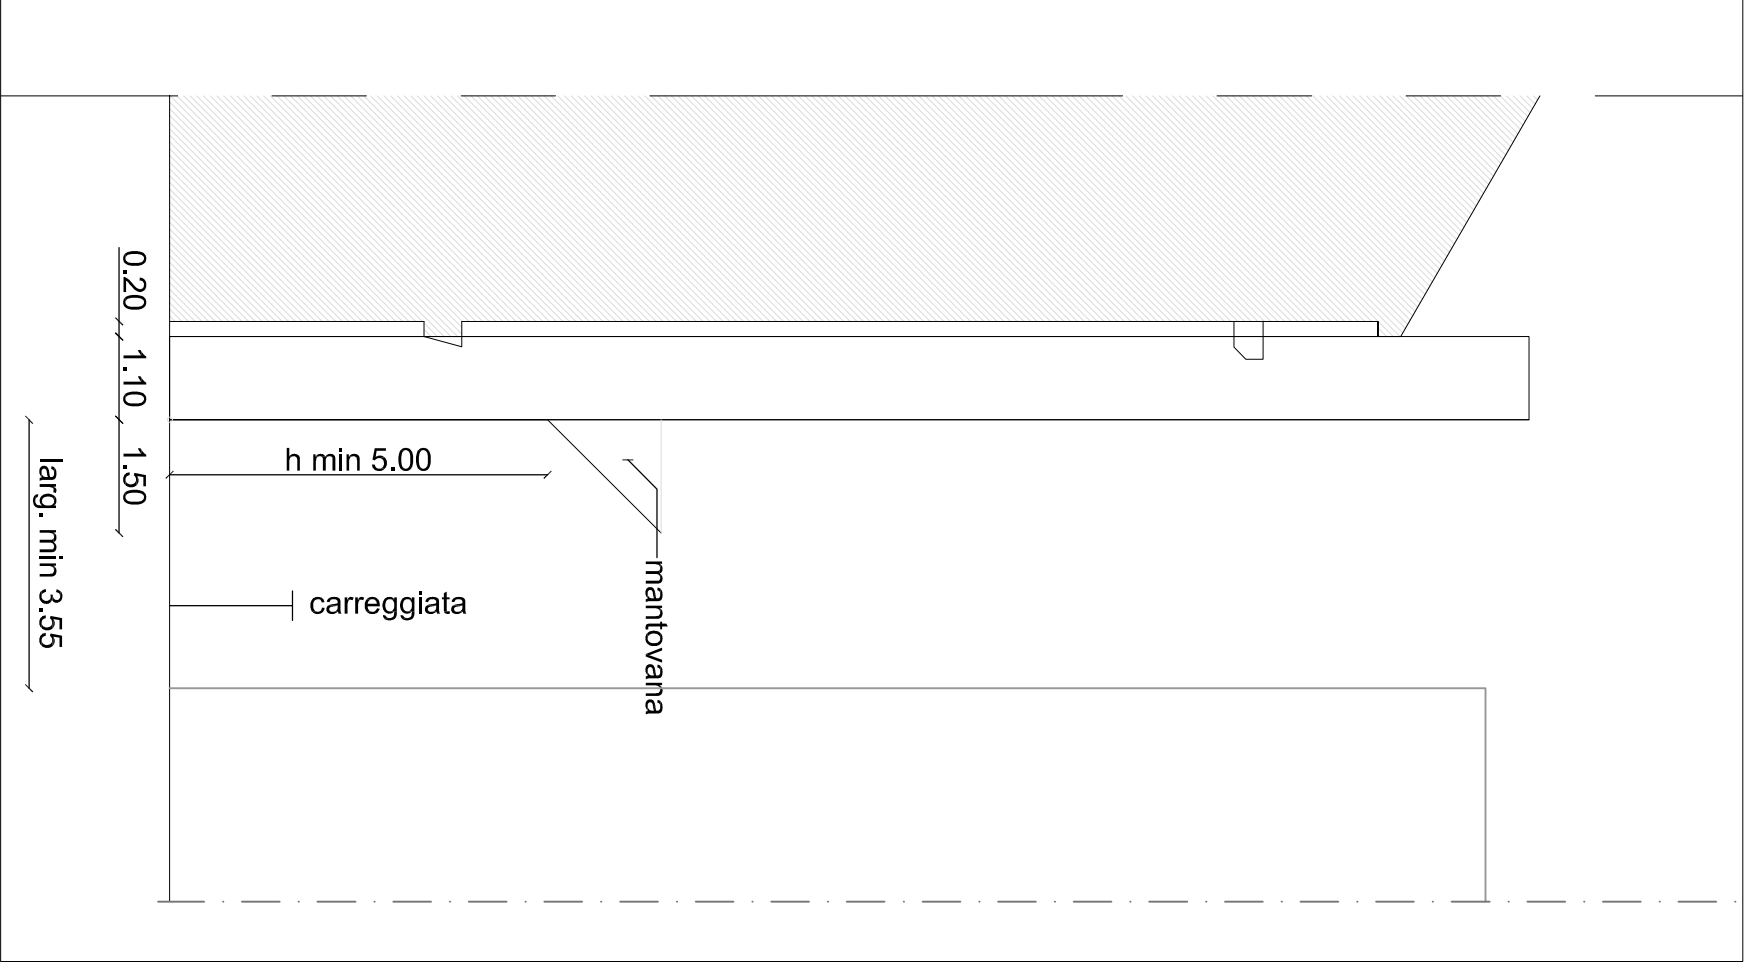


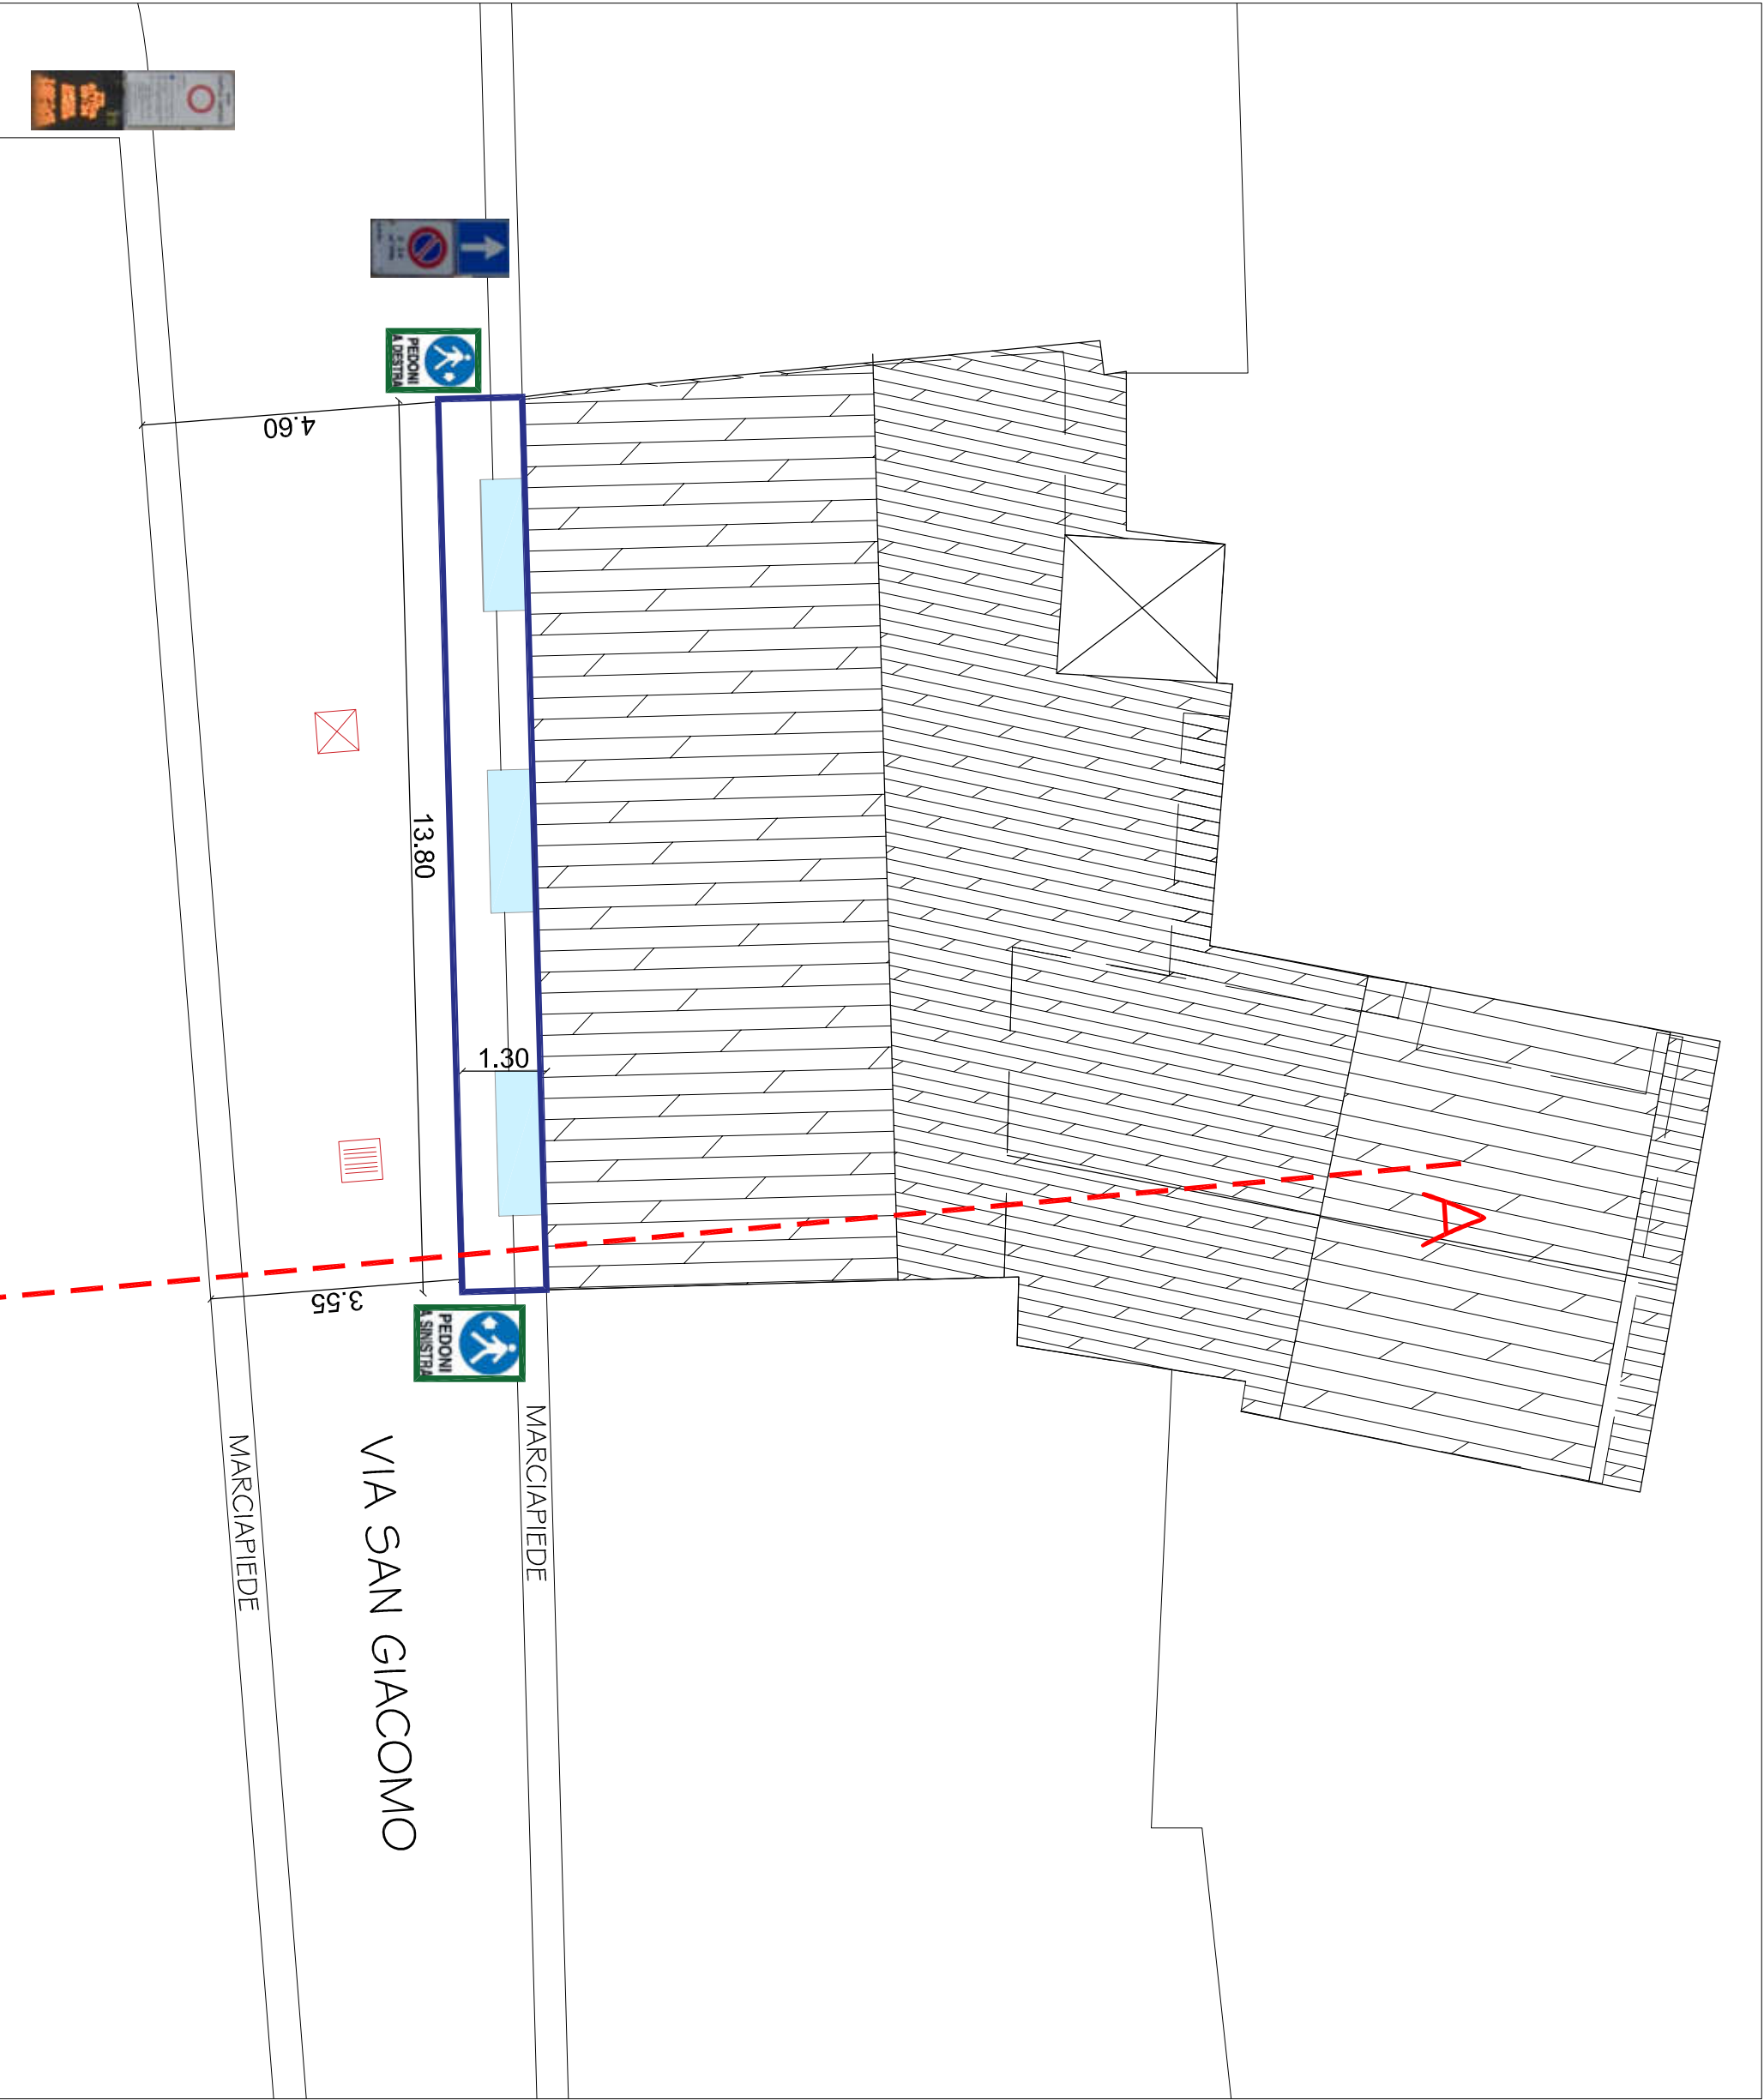

Richiesta occupazione suolo pubblico

Committente: GESTCOND SRL AMMINISTRATORE
Condominio S. Giacomo 17

Indirizzo: via S. Giacomo n° 17 Bergamo (Bg)

Progettisti

C CHRISTIAN MORIGIA
M G E O M E T R A

via Bernardino Baldi Clusone Bg
christianmorigia@gmail.com
+39 349 09 72 447

GA CLAUDIA BREGA
ARCHITETTO

via A. Locatelli 1 Corete Bg
0346 90000111.com
+39 349 38 98 219

Titolo: INQUADRAMENTO TERRITORIALE - PLANIMETRIA - PROSPETTI-
SEZIONE

N°1AV: U. REV.01

Data: 15/07/2022

SCALA: 1:100

