




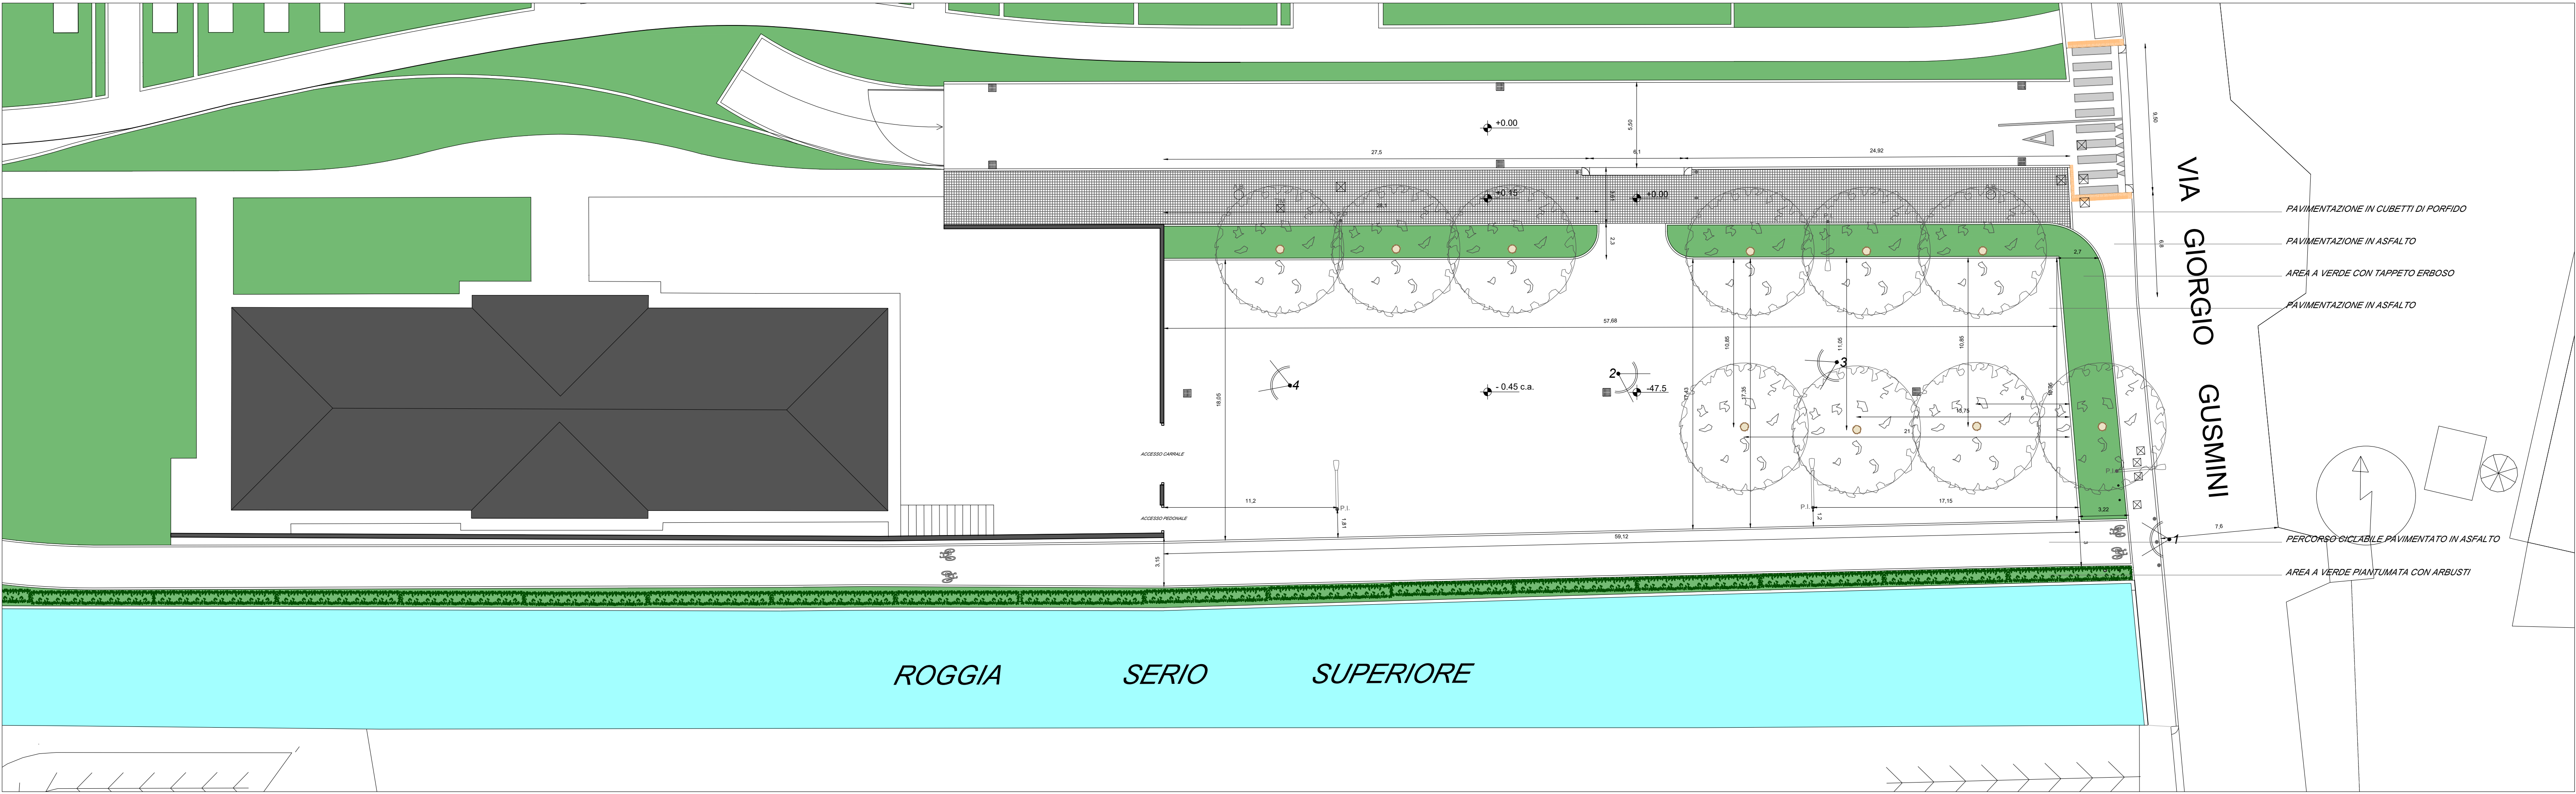

STATO DI FATTO

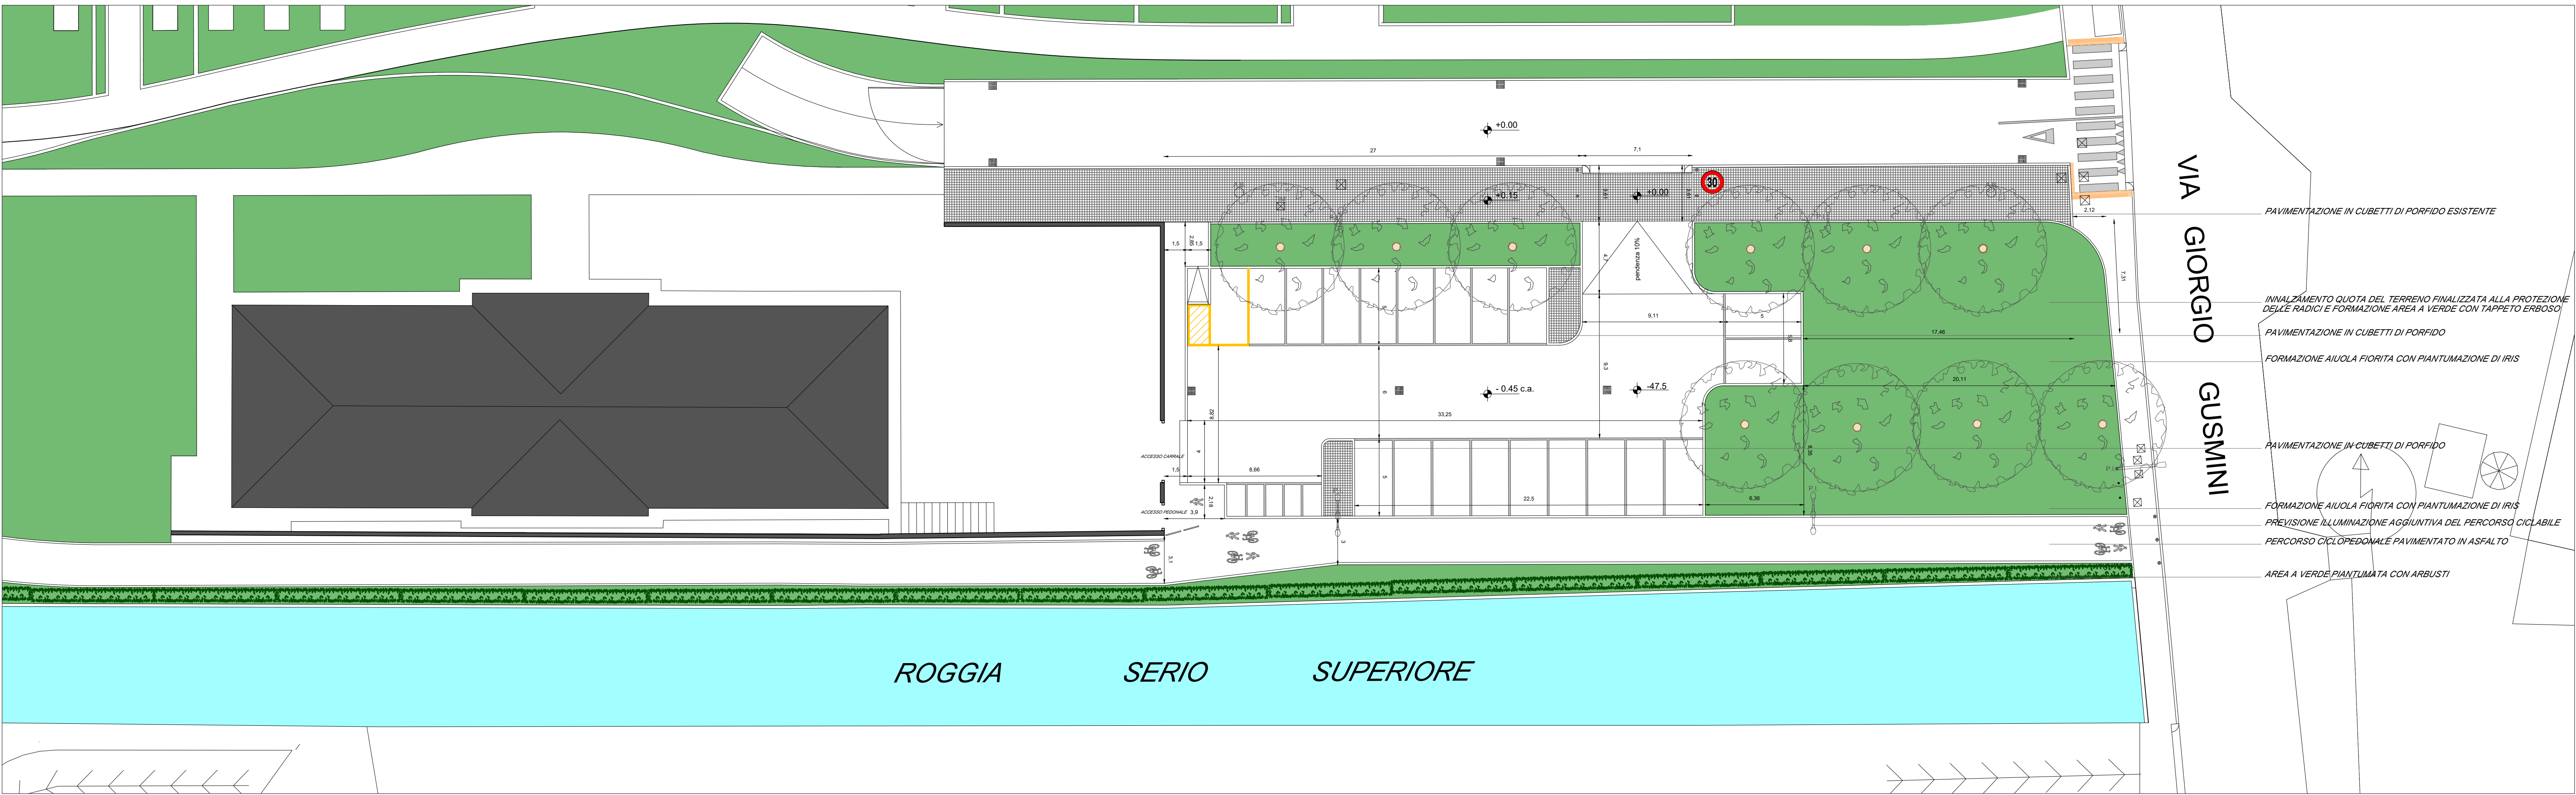

STATO DI PROGETTO

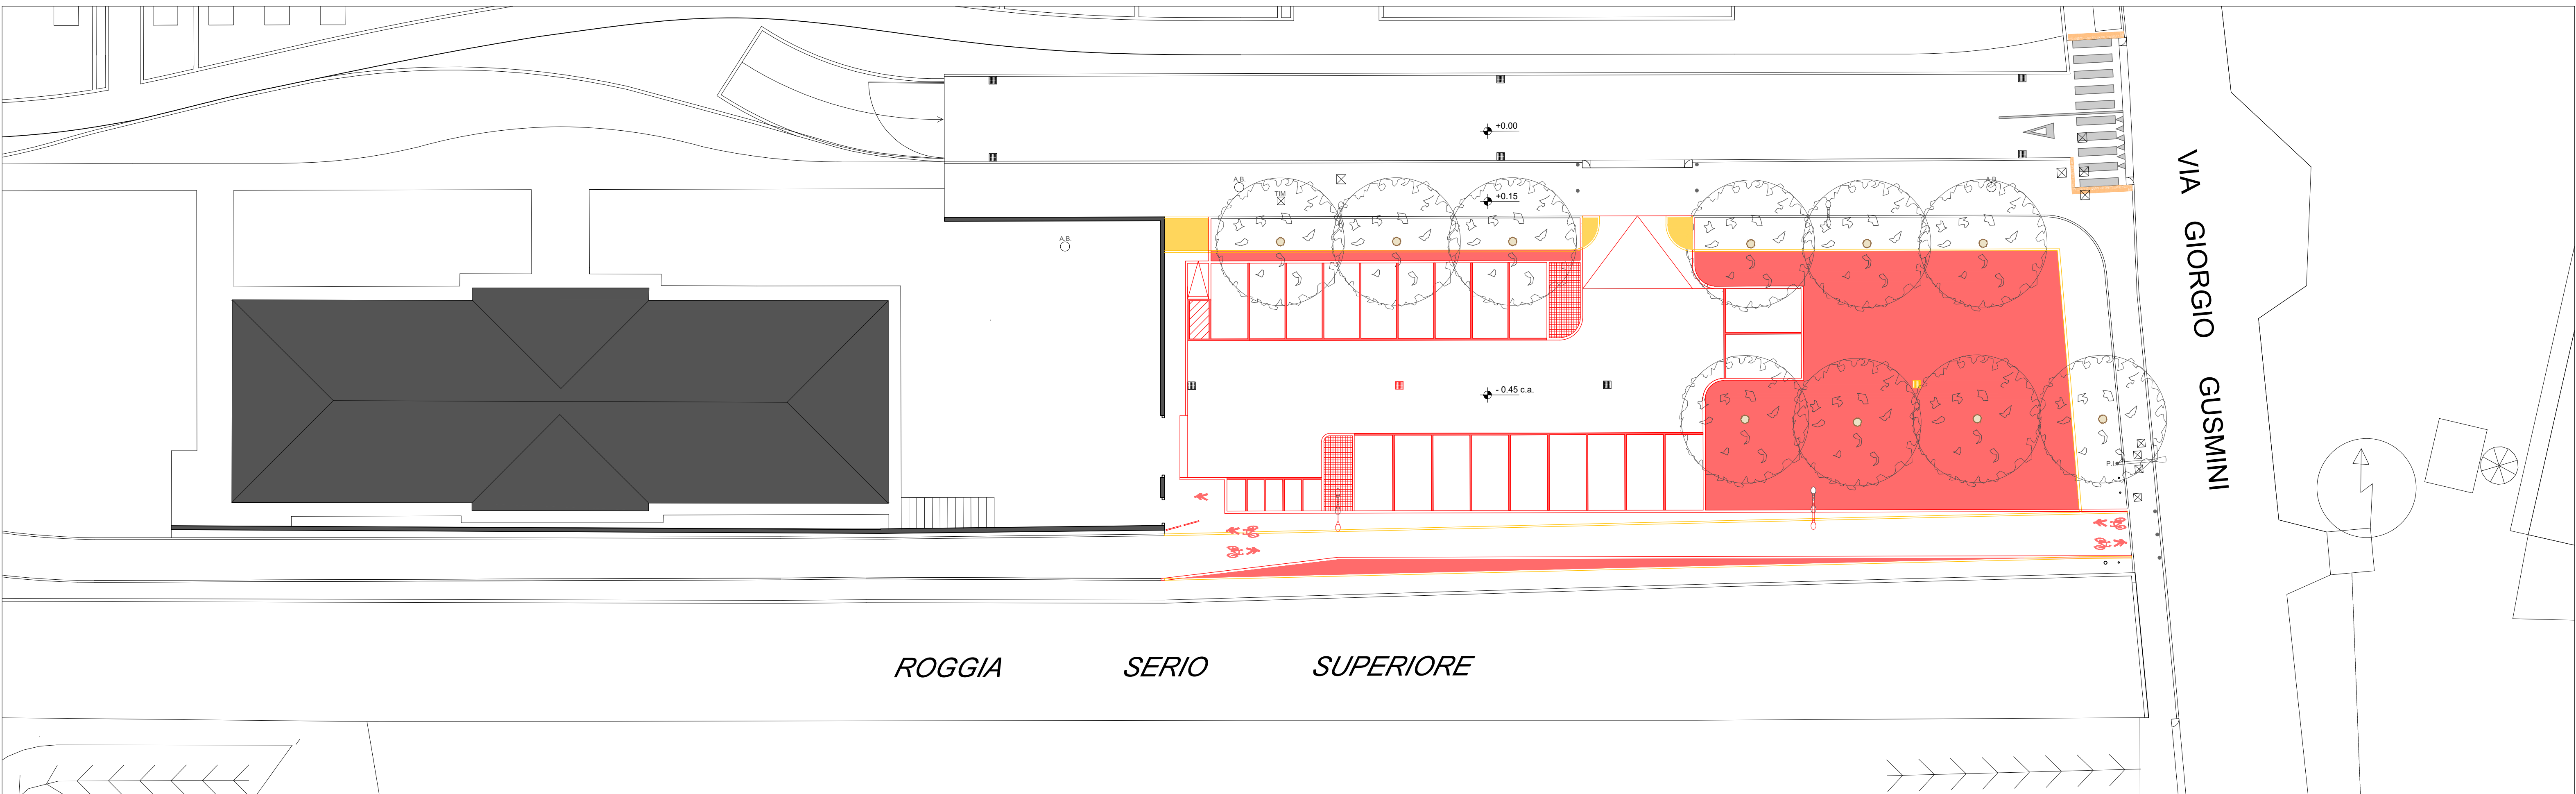

COMPARAZIONE

LEGENDA		
■	Opere in costruzione	
■	Opere in demolizione	
▤	Pavimentazione in cubetti di porfido	



1. VISTA DELLA PISTA CICLABILE ADIACENTE IL PARCHEGGIO



2. VISTA DEL DISSESTO DELLA PAVIMENTAZIONE



3. PRESENZA DI RADICI AFFIORANTI DELLE PIANTE AD ALTO FUSTO



4. VISTA DELLA SITUAZIONE DI RISTAGNO DELLE ACQUE METEORICHE

COMUNE DI BERGAMO
DIREZIONE GARE, APPALTI, LAVORI PUBBLICI INFRASTRUTTURE E STRADE
SERVIZIO STRADE E PARCHEGGI
Valorizzazione e tutela del patrimonio stradale

Manutenzione straordinaria strade, piazze, parcheggi e aree di circolazione con superamento di barriere architettoniche - anno 2020:
PROGETTO ESECUTIVO

GRUPPO DI LAVORO
Arch. Rossana Betelli
Arch. Claudia Ferraro
Arch. Leonardo Pirra

PROGETTISTI
Arch. Alberto Togni
Arch. Pierangelo Manca

IL RESPONSABILE DEL PROZEDIMENTO
Arch. Rossana Betelli

DATA: Giugno 2021
SCALA: 1:200
DISEGNATORE
Arch. Claudia Ferraro

Via Giorgio Gusmini
Planimetria:
Stato di fatto
Progetto
Comparazione

N. DISEGNO ARCHIVIO UNIFICATO
3636

P.T.L.P.
CATEG.
52/2020
21

TAV. N.
10