



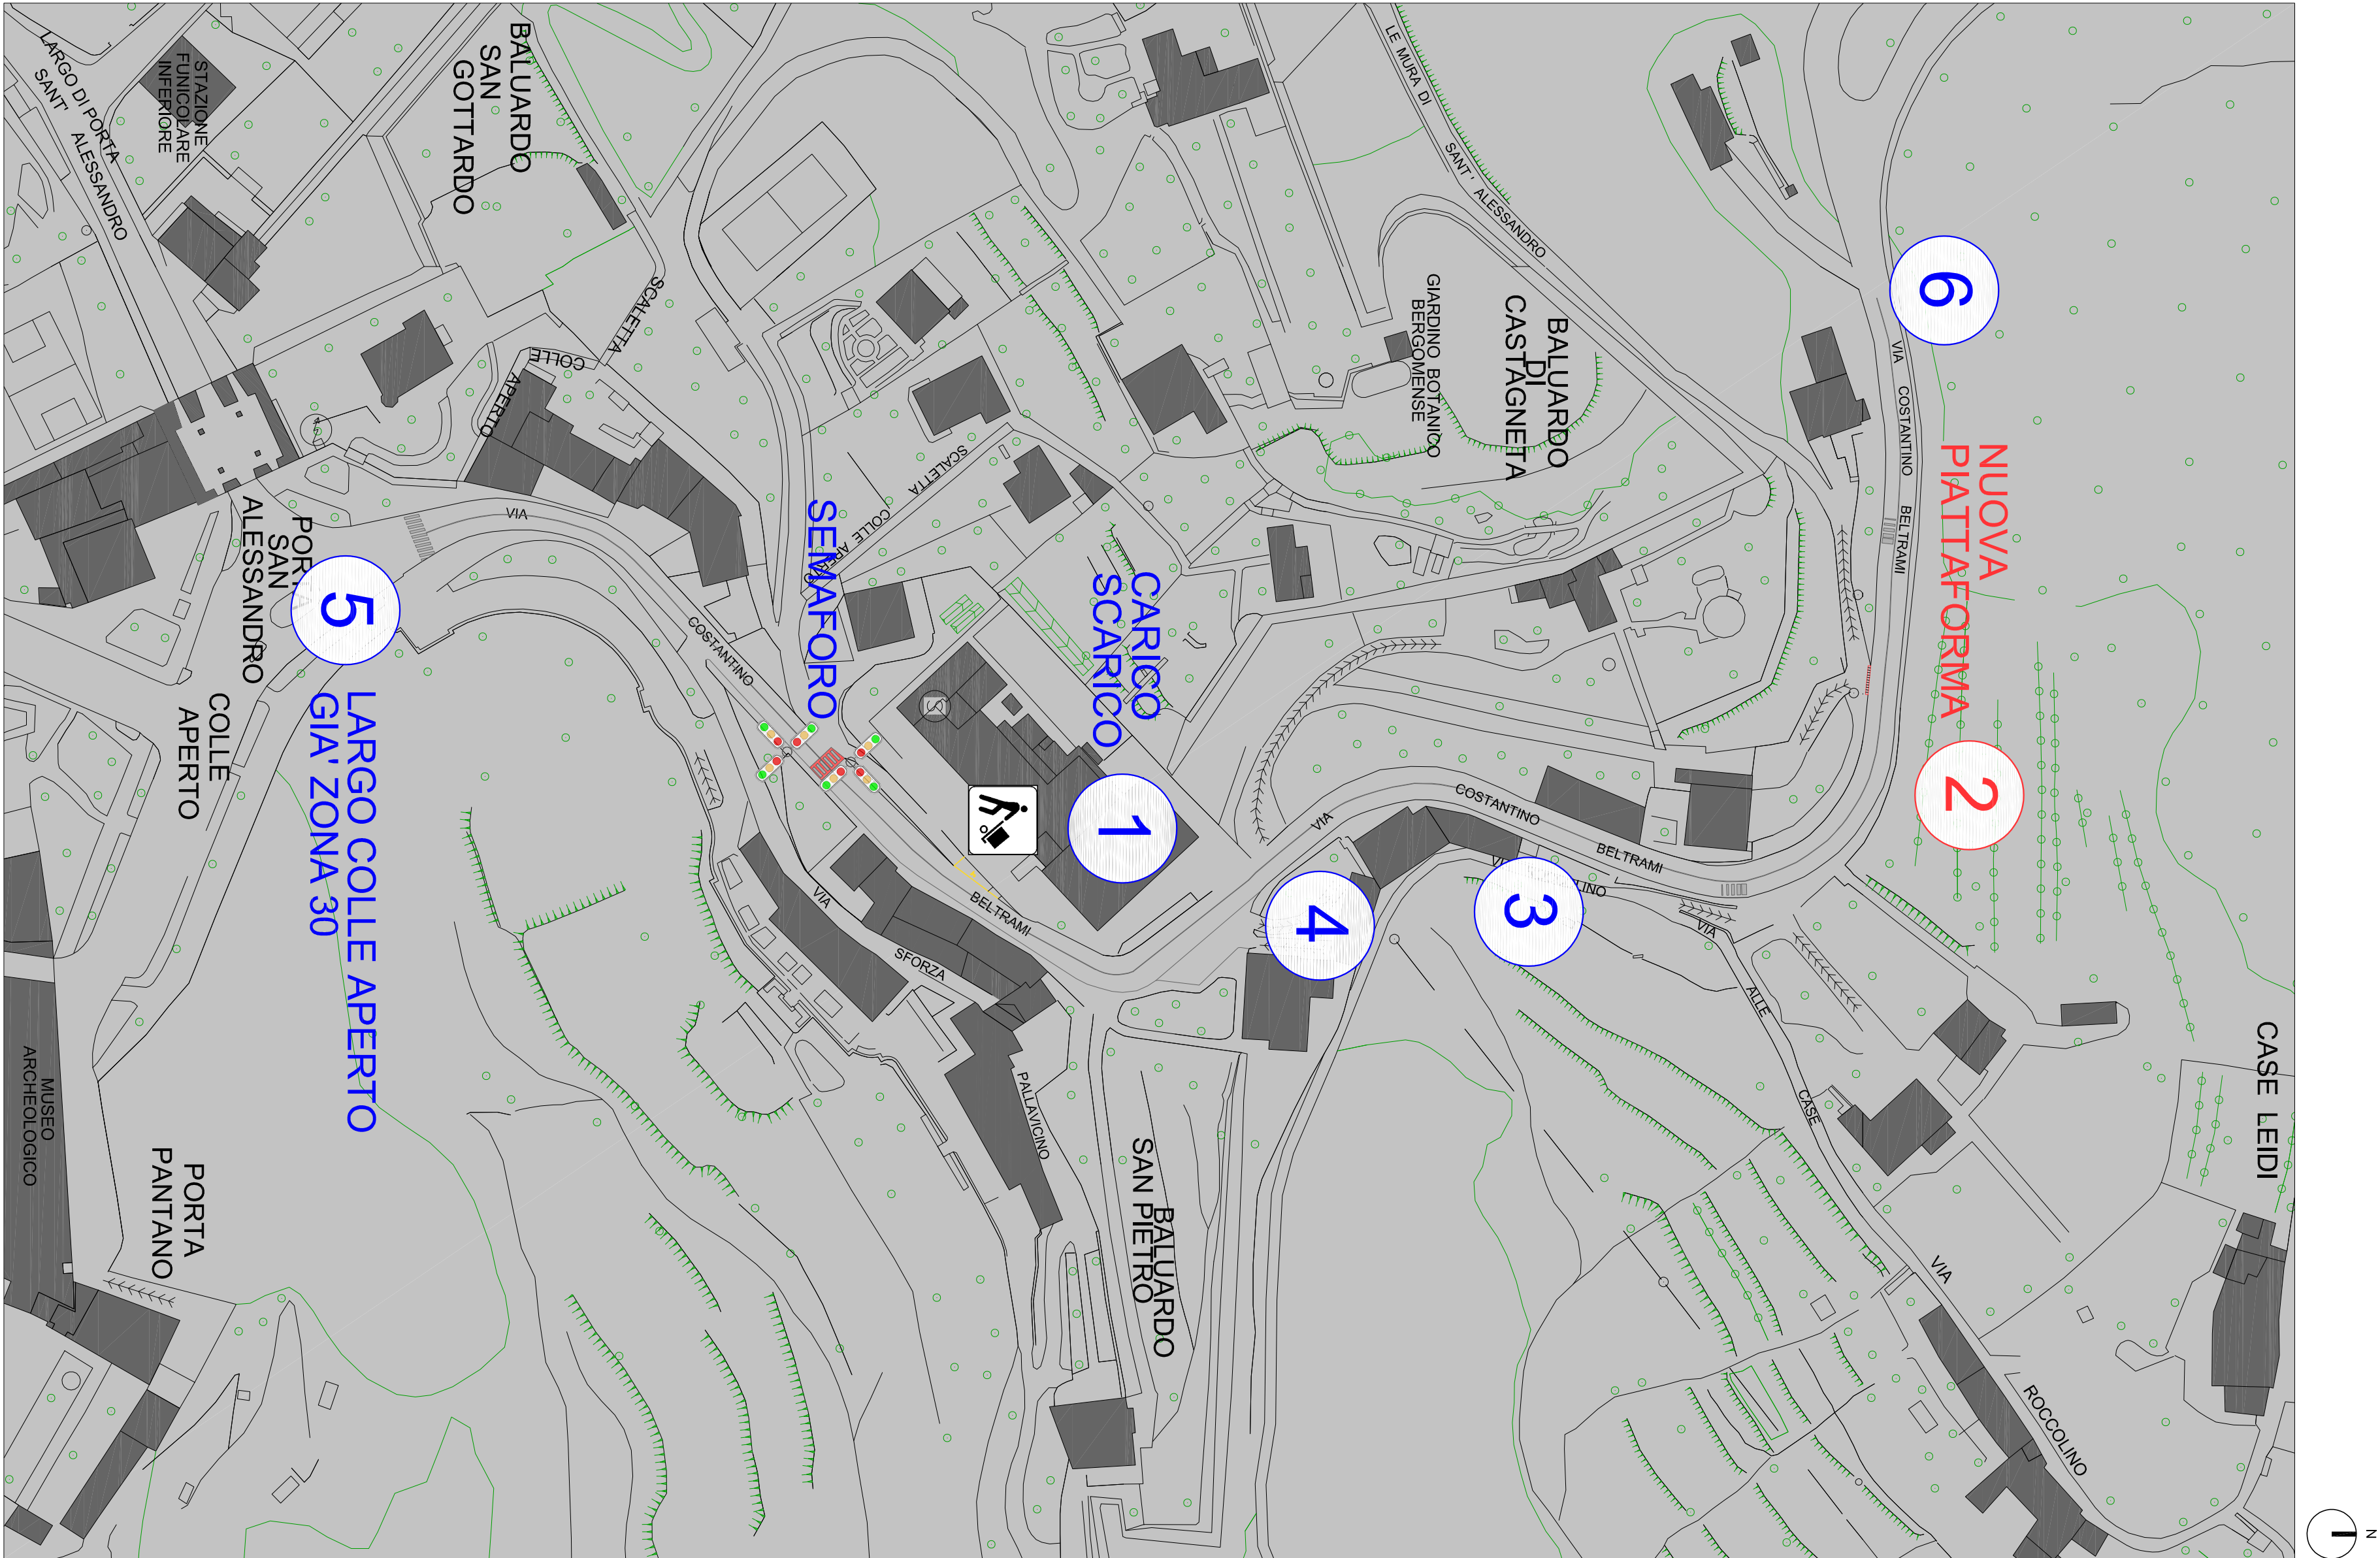


INQUADRAMENTO, VIA COSTANTINO BELTRAMI DA COLLE APERTO AL BIVIO CON VIA FELICE CAVAGNIS

DESCRIZIONE DELL'INTERVENTO

Realizzazione di nuovo attraversamento pedonale su piattaforma rialzata così come rappresentata. La proposta progettuale, stando l'impossibilità di allargare il marciapiede restringendo la sede stradale e di separarli con appositi dissuasori, in quanto essi misurano rispettivamente 1 m e 6 m, ossia il minimo indispensabile per il passaggio del Trasporto Pubblico Locale, prevede la realizzazione di una piattaforma rialzata a partire dall'ingresso carrale del civico n. 5 fino all'imbocco di Sant'Assandro. La rampa della piattaforma, avendo pendenza del 6%, solverà, all'altezza del civico n. 5, il marciapiede da quota +15 cm a quota +30 cm e la sede stradale da quota zero a +15 cm, questa soluzione garantisce il mantenimento del dislivello di 15 cm a separazione delle due sedi, l'attraversamento verrà realizzato all'altezza delle lastre in pietra, che segnano l'imbocco del percorso. Sant'Assandro e l'accesso alle abitazioni ivi presenti. Le lastre esistenti verranno portate a raso e la successiva rampa di discesa racorderà la piattaforma da quota +15 cm alla sede stradale a quota zero, il marciapiede invece scenderà dalla quota +30 cm a quota +15 cm in modo da essere complanare all'attraversamento pedonale, poi proseguirà mantenendosi alla quota attuale di +15 cm rispetto alla sede stradale. La presenza di piattaforma ed attraversamento verrà debitamente segnalata mediante l'apposito segnaletica verticale e orizzontale prevista dal Codice della Strada vigente e un nuovo impianto di illuminazione pubblica.

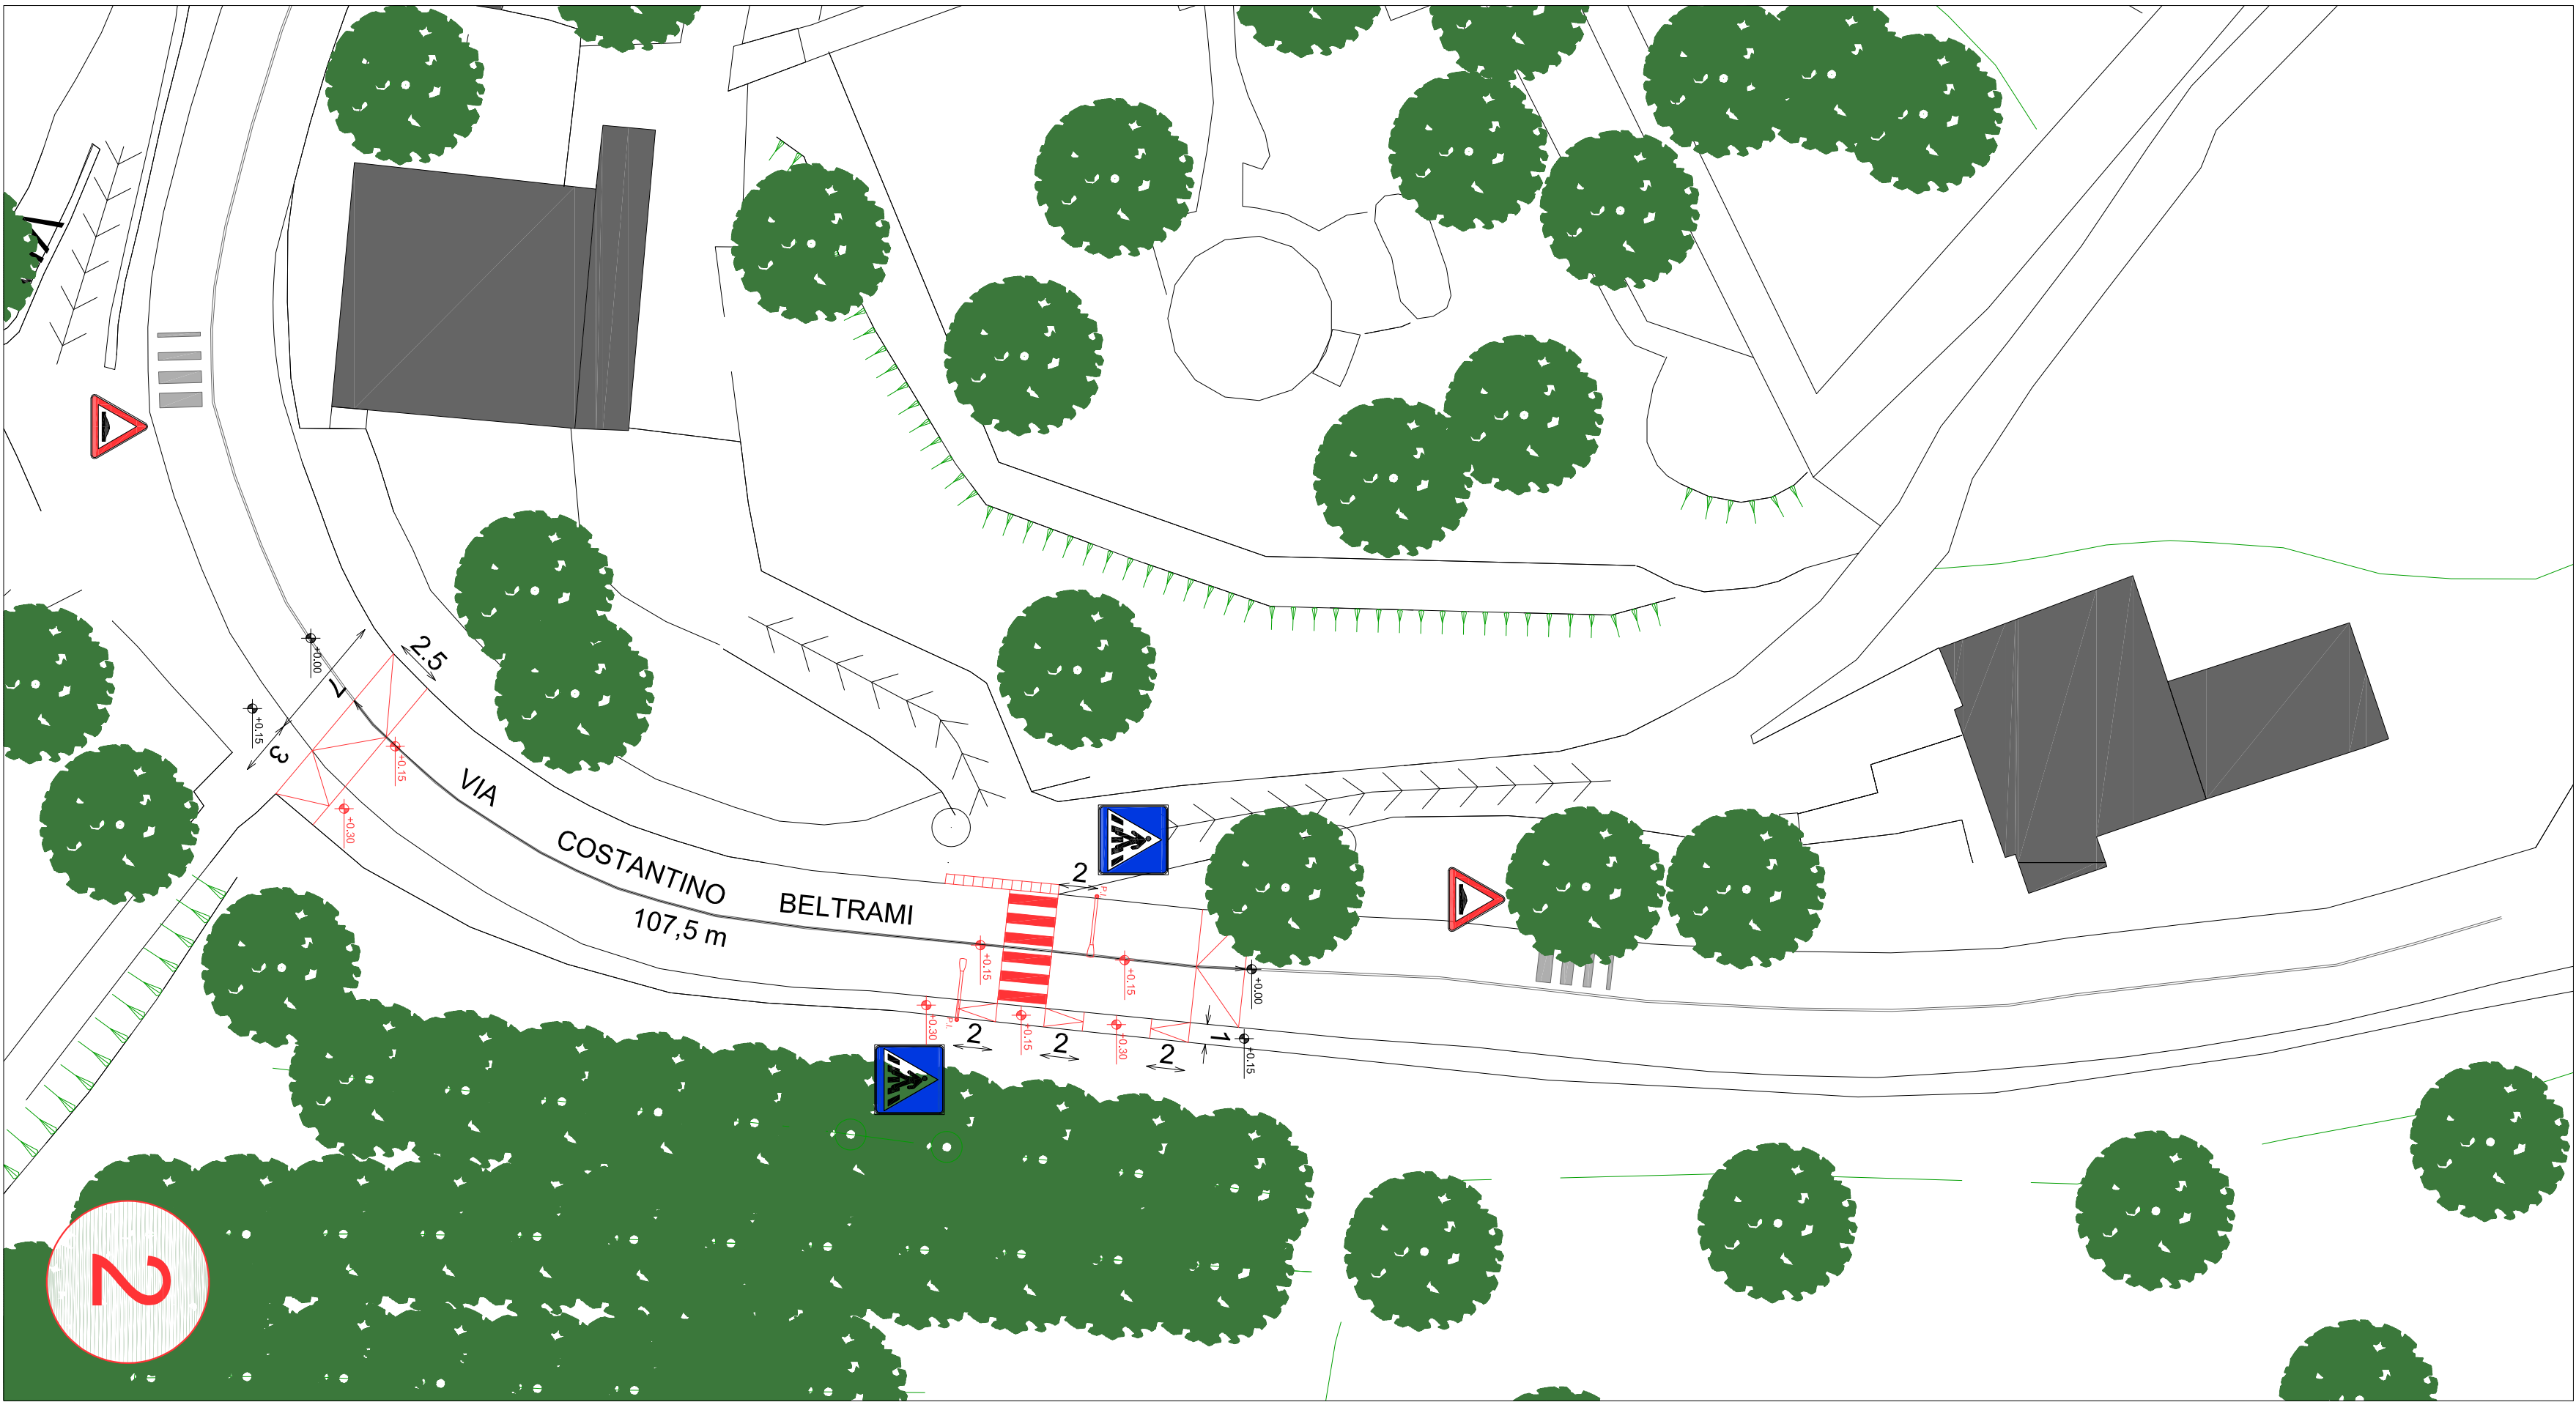

DETTAGLIO, IPOTESI PROGETTUALE PER LA REALIZZAZIONE DI PIATTAFORMA CON ATTRAVERSAMENTO PEDONALE

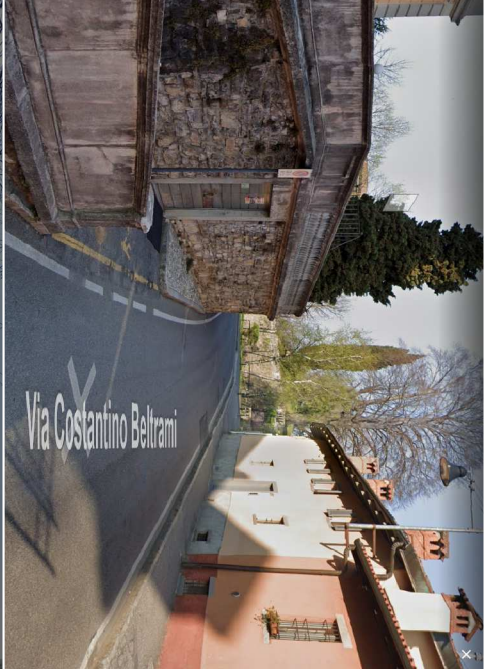

1 Area di carico e scarico esistente



2 Inizio della nuova piattaforma di progetto



2 Fine della nuova piattaforma in progetto




3 Vista del tracciato all'altezza del civico n.26



4 Vista del tracciato all'altezza del civico n.3



5 Inizio Via Beltrami in località Colle Aperto

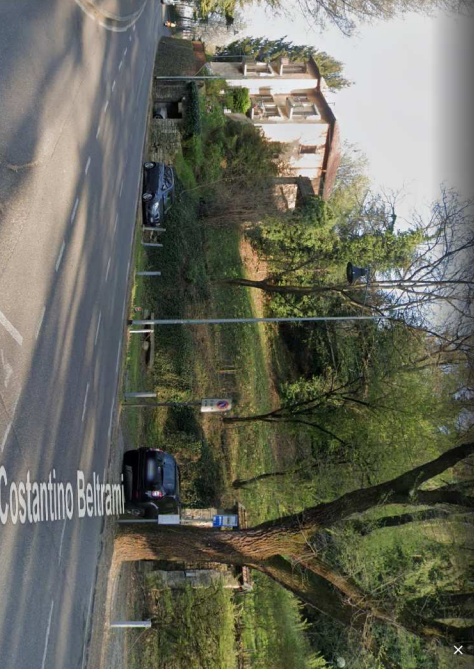

6 Bivio con Via Cavagnis

COMUNE DI BERGAMO

DIREZIONE GARE, APPALTI, LAVORI PUBBLICI, INFRASTRUTTURE E STRADE

SERVIZIO STRADE E PARCHEGGI

Mantenimento straordinaria strade, piazze, parcheggi e aree di circolazione con superamento di barriere architettoniche - anno 2020.

DATA: GIUGNO 2021	GRUPPO DI LAVORO	PROGETTISTI	N. DISEGNO ARCHIVIO UNIFICATO	
SCALA: 1:100 - scala reale	Arch. Rossana Benelli Arch. Claudia Ferraro PI. Leonardo Pivoli	Arch. Alberto Togni Arch. Pierluigi Marini	3636	P.T.L.
DISEGNATORE	Arch. Rossana Benelli	Arch. Rossana Benelli	52/2020	CATEG.
Arch. Claudia Ferraro			21	TAV. N.
				9