



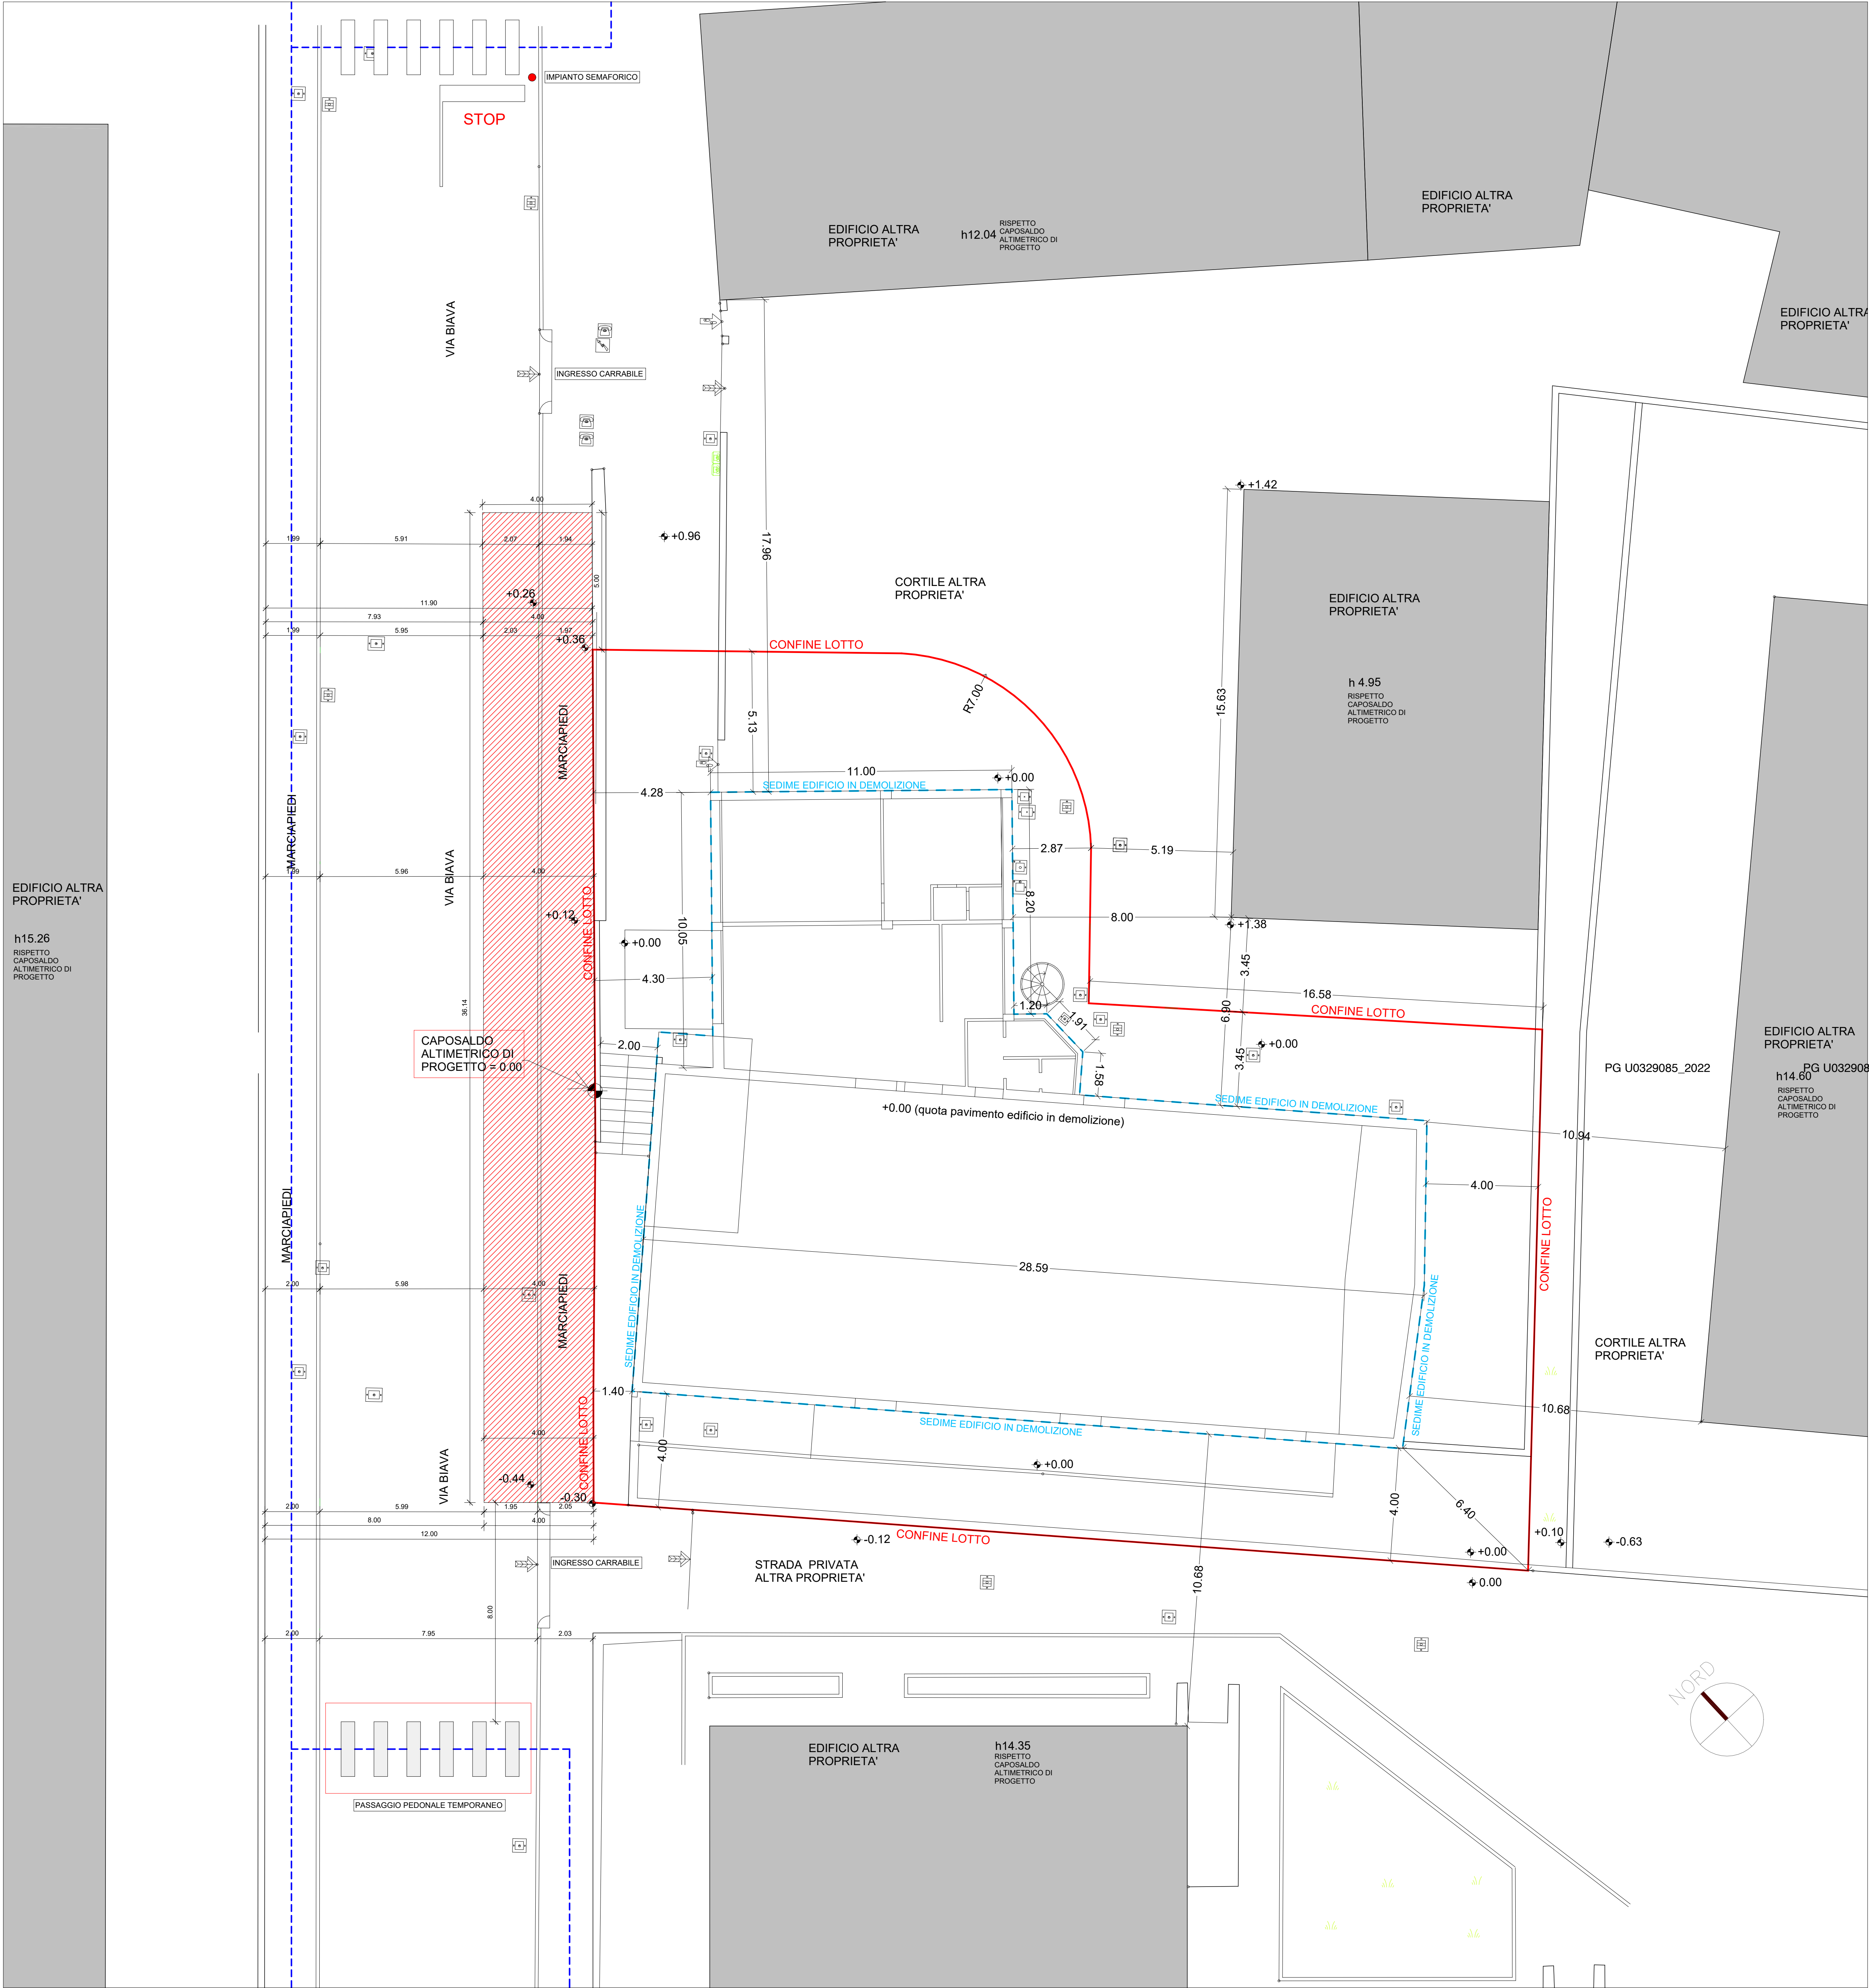


0 -Piano Terra
Scala 1 : 100

AREA OCCUPAZIONE SUOLO PUBBLICO


PERCORSO PEDONALE

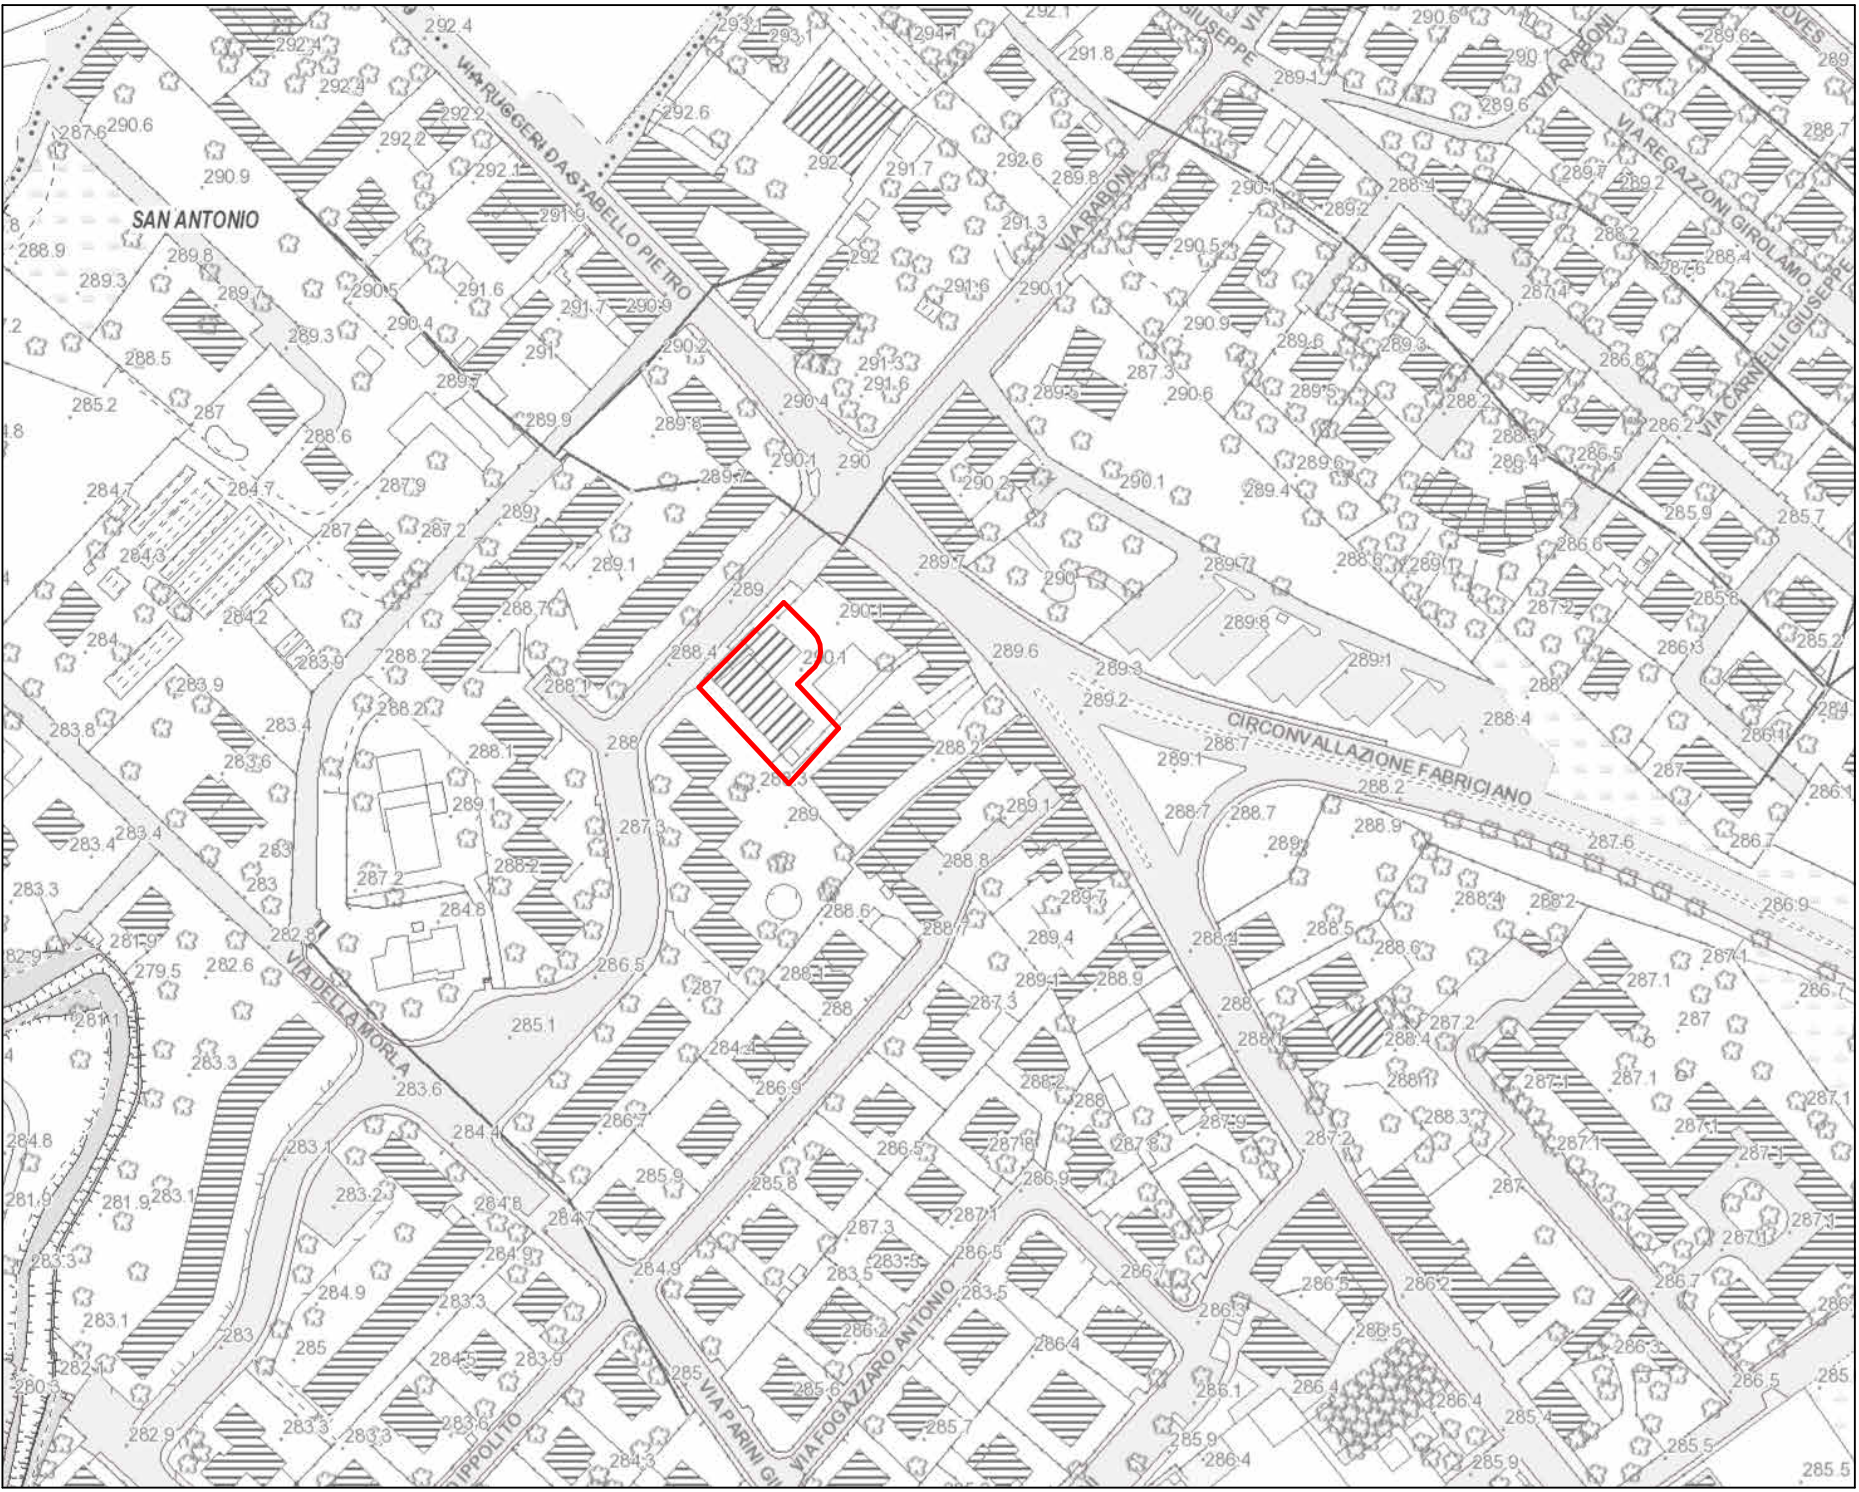

ESTRATTO AEROFOTOGRAMMETRICO - Scala 1 : 2000

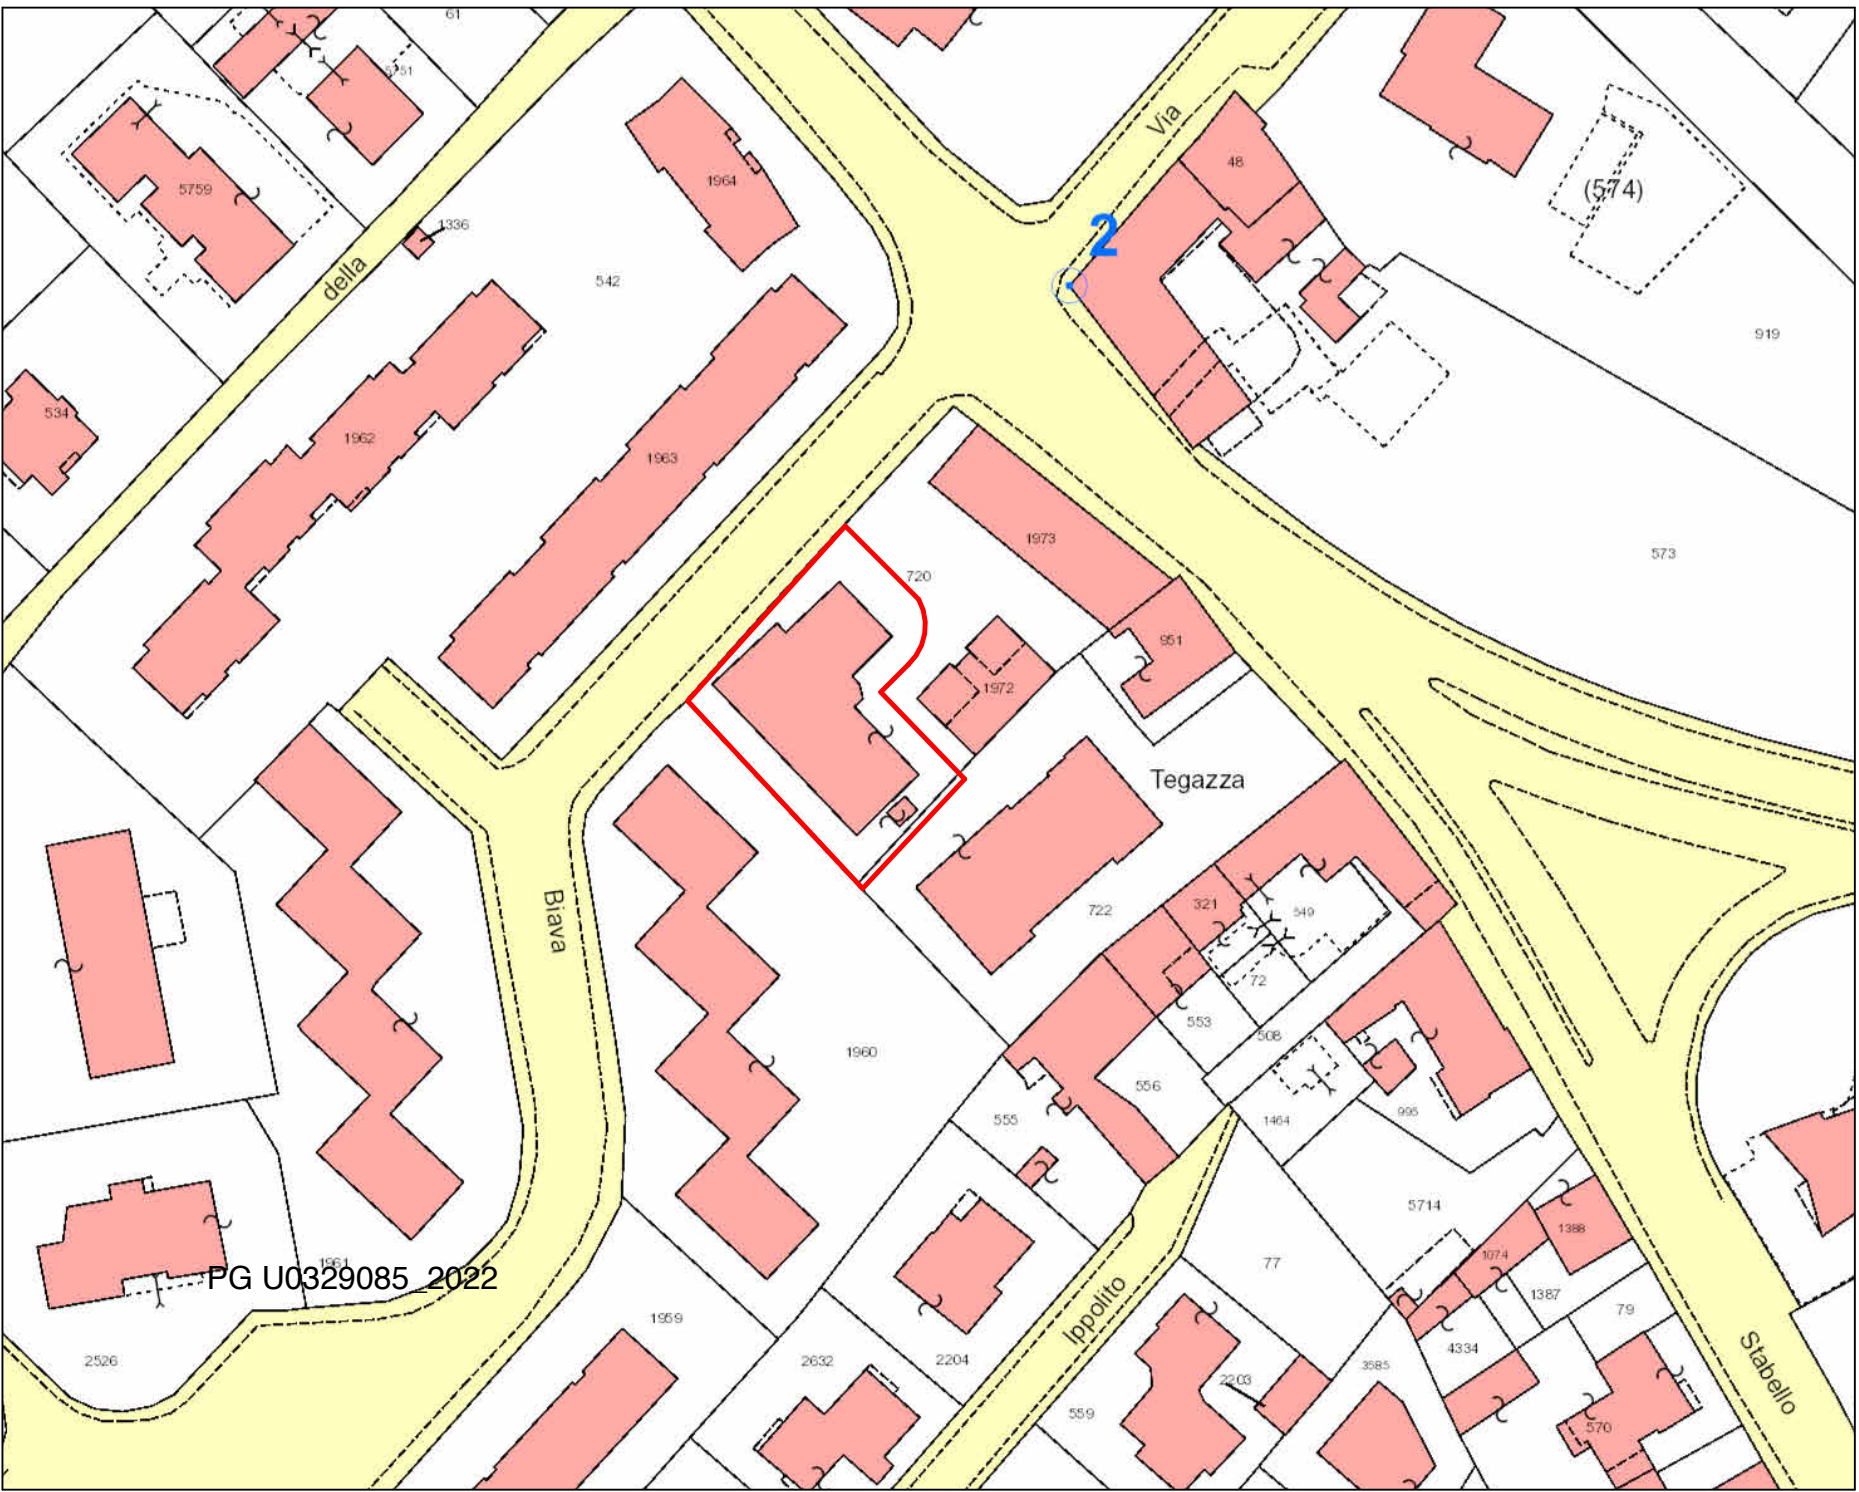

ESTRATTO MAPPA CATASTALE - Scala 1 : 1000
Dati Catastali FOGLIO : 8 MAPPALE : 720 sub 3, Mappale 5805

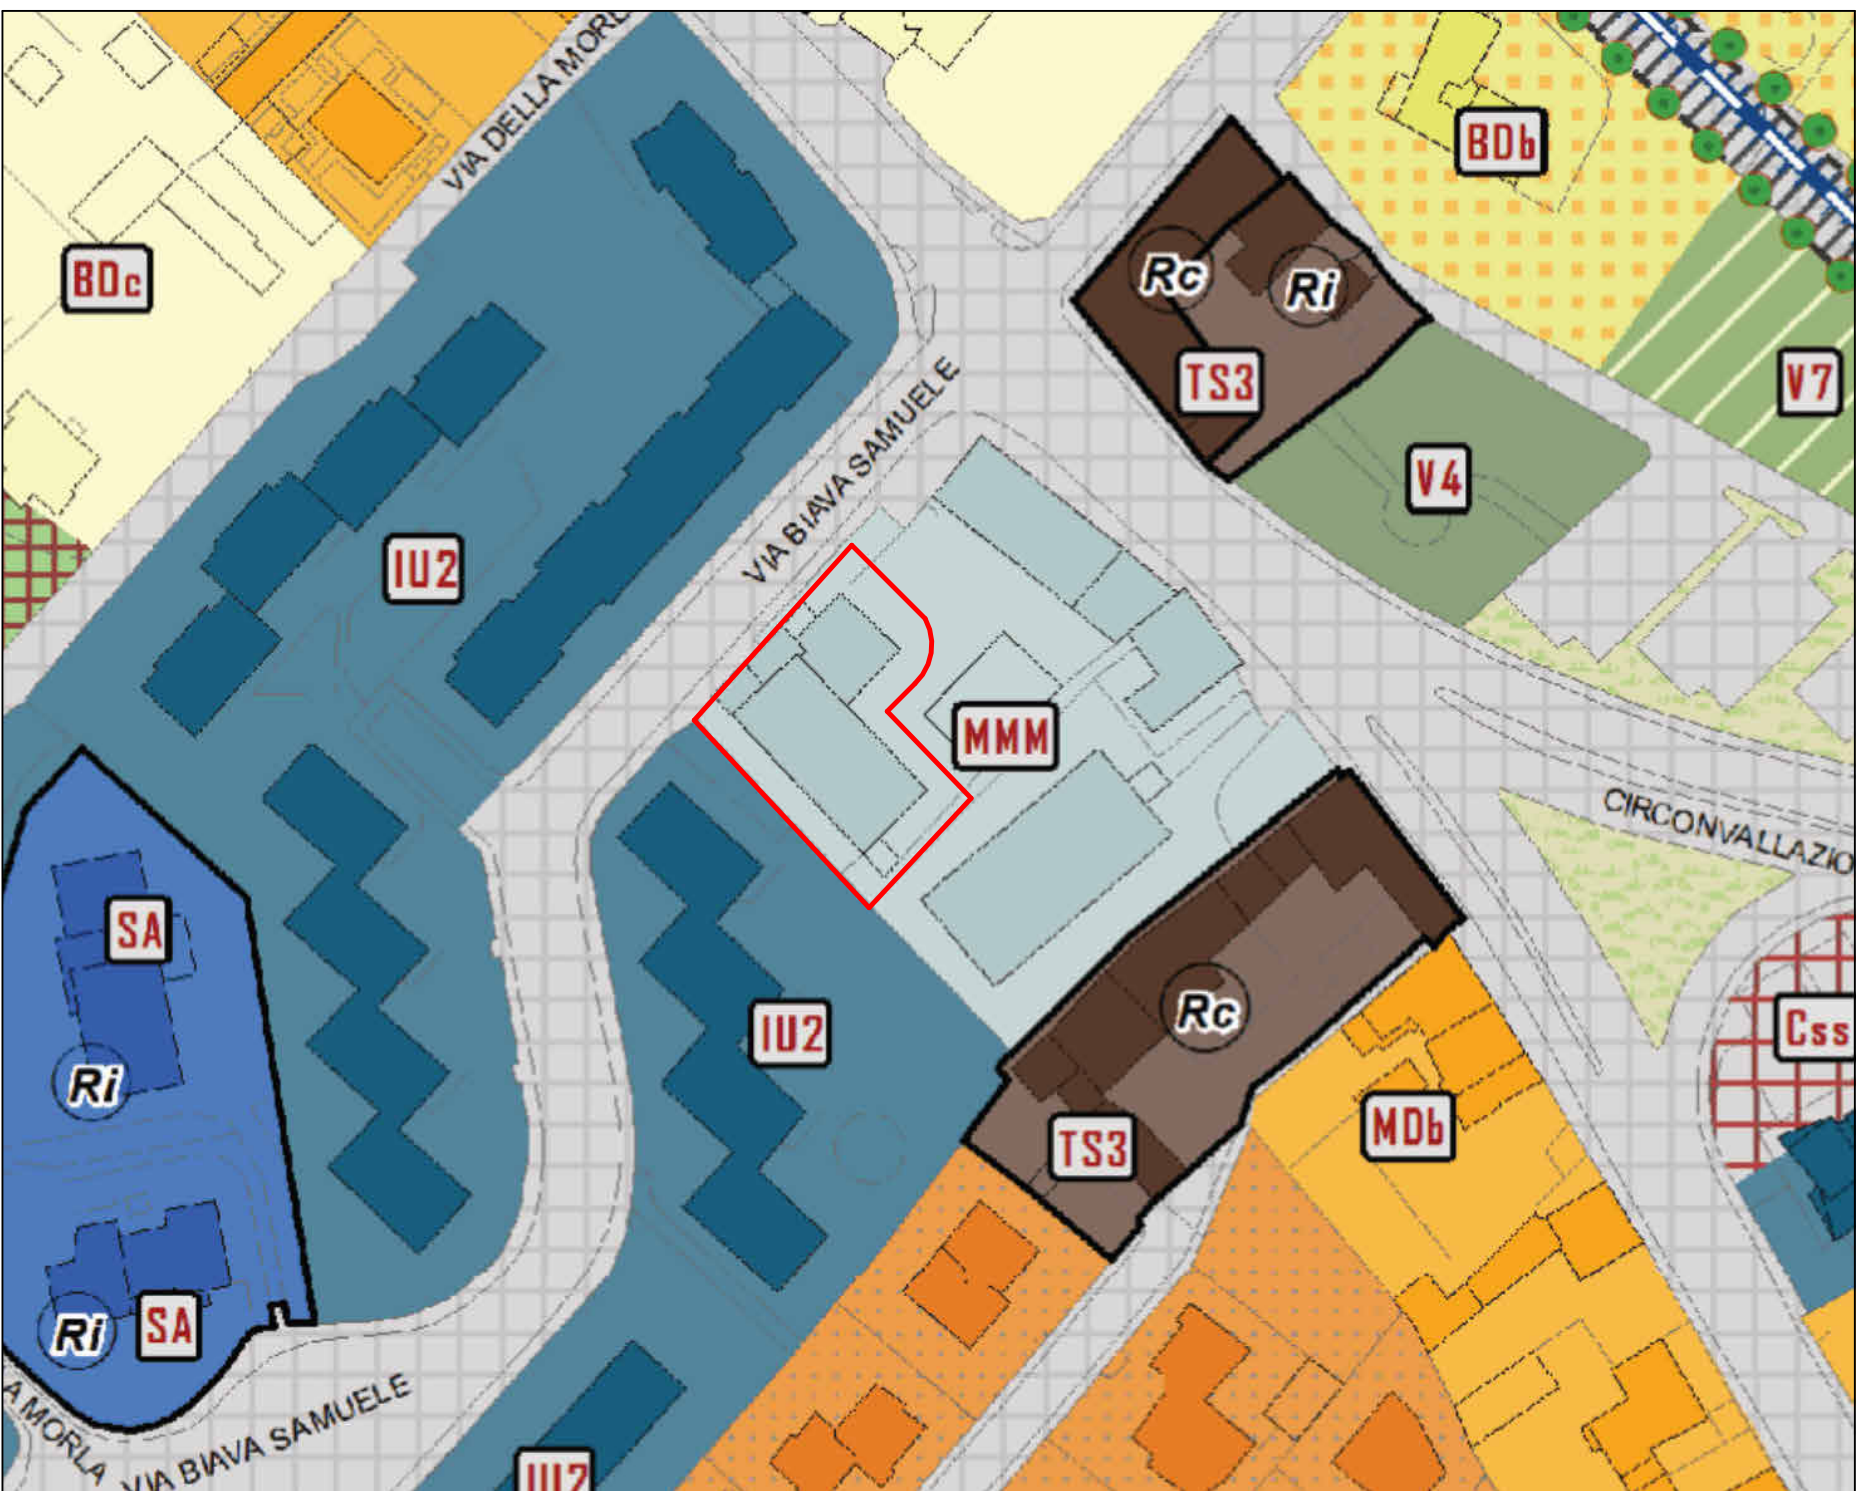

ESTRATTO P.G.T. - Scala 1 : 1000

PR0b - Piano delle Regole (Norme Artt: 28.4.2)

- ASSETTO URBANISTICO GENERALE
- Sistema Insediativo: Città Consolidata; MMM - Tessuto Misto a Media densità
- Indice edificabilità; EF = 1,00 (mq/mq); Altezza: H = 4 piani; Rapporto copertura: RC = 30%; Indice permeabilità: Ip = 30%;
- Indice densità arbustiva: Dar = 2 arbusti / 100mq; Indice densità arborea: Da 1 albero / 100mq

COMUNE DI BERGAMO	
VIA BIAVA n. 10	
RISTRUTTURAZIONE EDILIZIA CON DEMOLIZIONE E RICOSTRUZIONE DI EDIFICIO RESIDENZIALE	
So.Sv.Im s.r.l.	Data 12/05/2022
Via G. D'Alzano 5, 24122 Bergamo	
CONTENUTO DELLA TAVOLA	Aggiornamenti
OCCUPAZIONE SUOLO PUBBLICO	
GANDOLFI MURA ARCHITETTI ASSOCIATI	
dott. arch. Ombretta Mura dott. arch. Alessandro Gandolfi dott. arch. Francesca Gandolfi dott. arch. Elena Gandolfi dott. arch. Michele Gandolfi	
via g. d'alzano 5 Bergamo T 035.220150 studio@gandolfimura.it	
Scala Come indicato	TAVOLA 01